




A棟立面図 南面

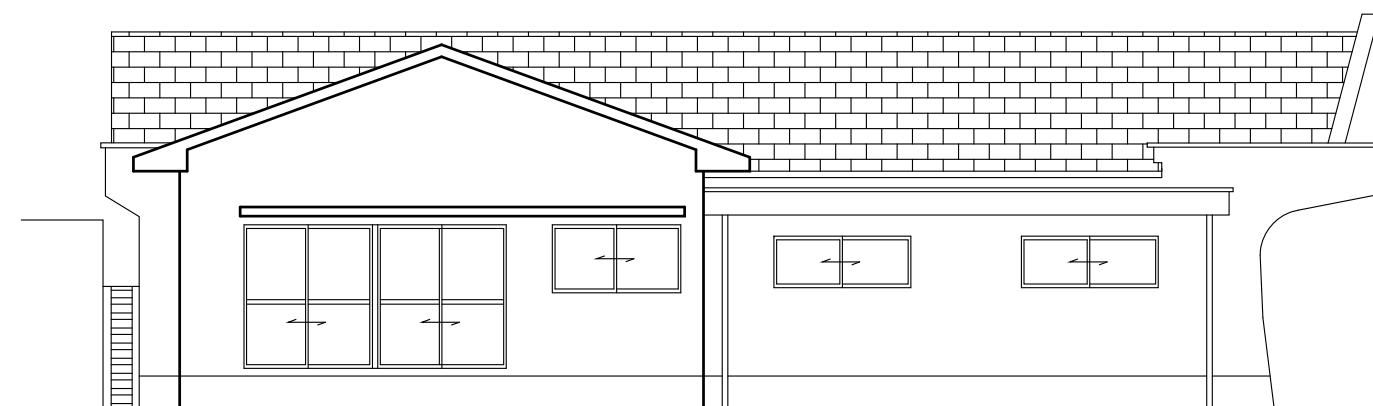


A棟立面図 北面

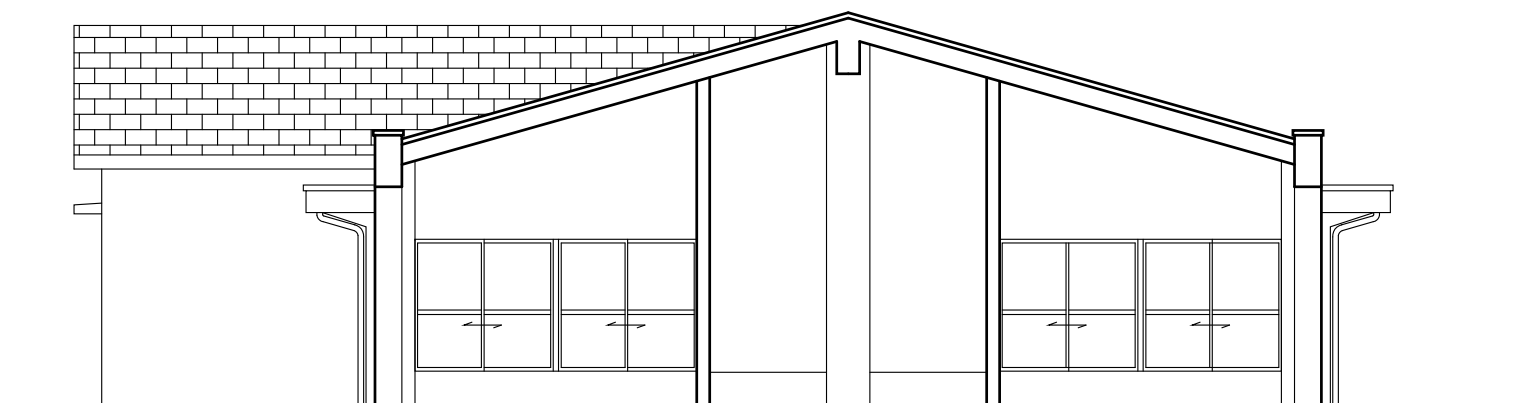


A棟立面図 西面

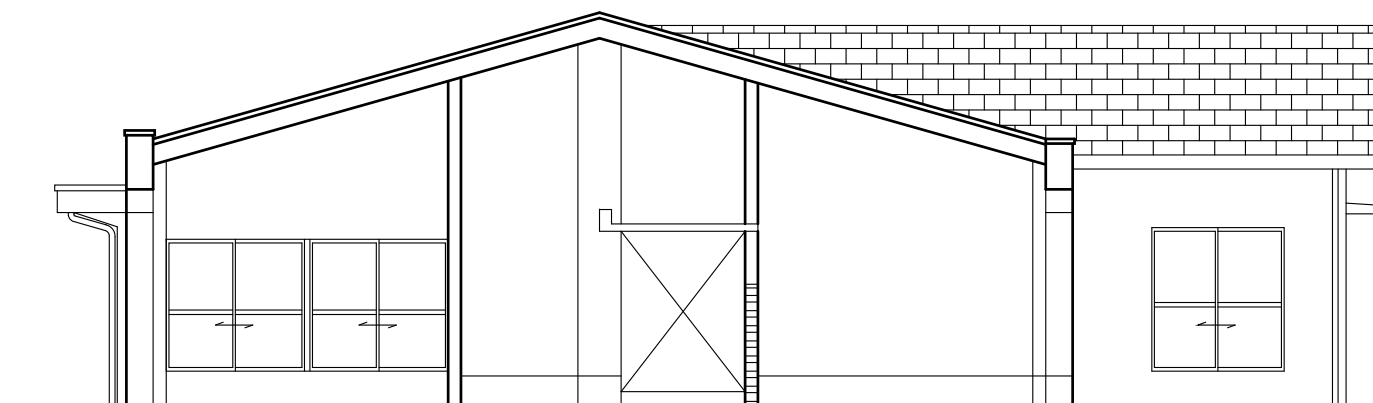

A棟立面図 東面

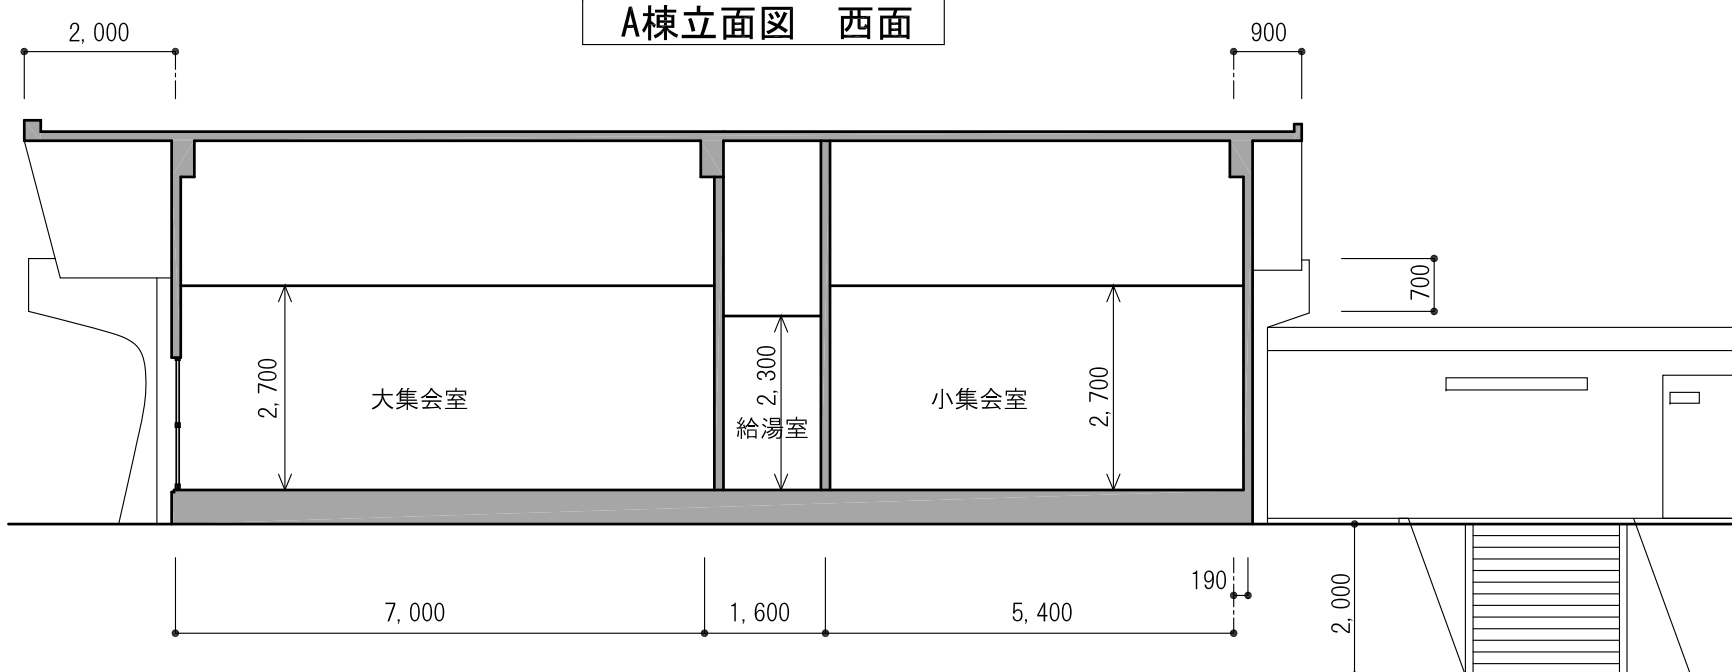

A棟断面図

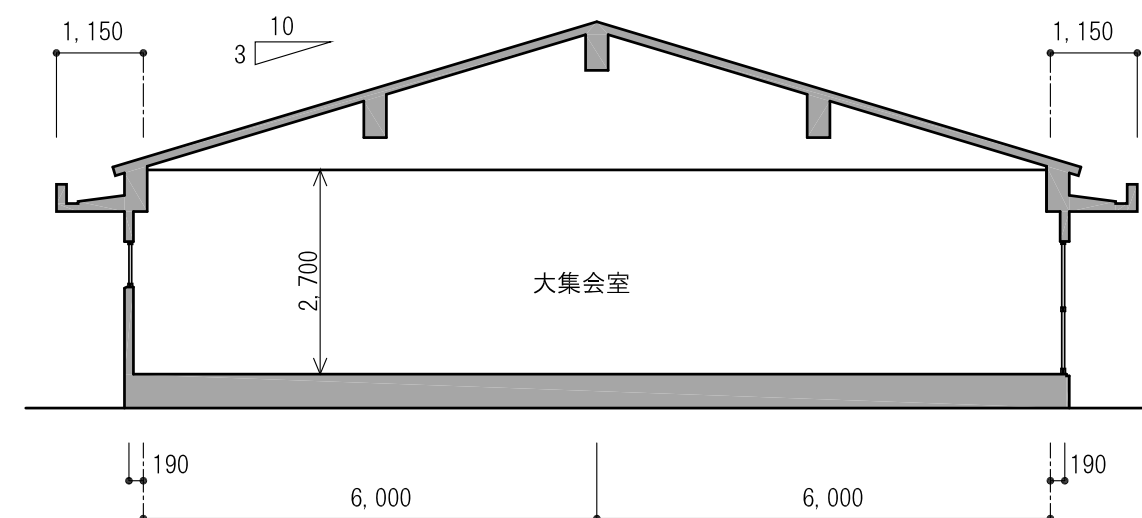

凡例

- 柱芯
- 壁芯

洋光台北第1集会所  
立面・断面図  
(2015. 10. 23) S=1/100