




< 団地配置図 >

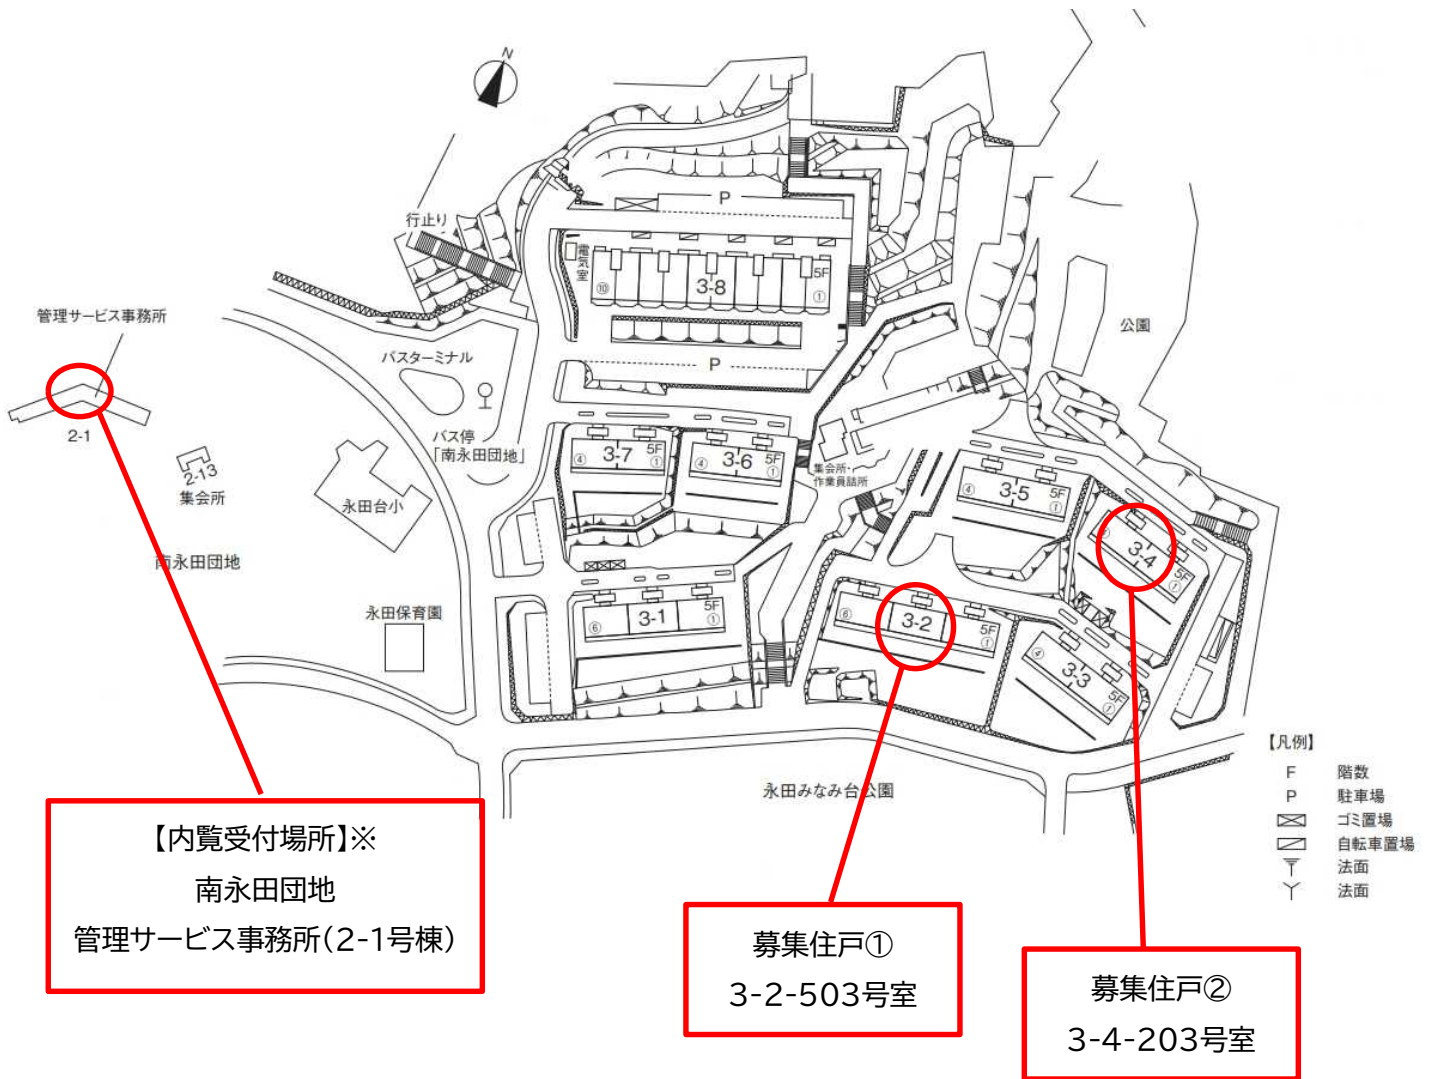

※内覧受付時間／9:30～12:00、13:00～16:00(水曜日、日曜日、年末年始除く)

<対象住戸>

	①	②
対象住戸	3-2号棟 503号室	3-4号棟 203号室
型式	3K	3K
専有面積	約47㎡	約47㎡
本来家賃	66,800円	70,100円
入居者負担額(※)	月額26,900円~52,900円	月額30,100円~52,900円
共益費	① ② いずれも月額6,200円	
敷金	133,600円(本来家賃の2ヶ月分)	140,200円(本来家賃の2ヶ月分)

ご契約済み

※記載の金額は令和5年11月1日時点です。


※入居者負担額は横浜市の家賃補助により、入居世帯の月収額に応じて決定されます。

※入居者負担額の適用は入居開始可能日の属する日の翌月からとなります。

※家賃補助期間は、令和5年12月1日から20年経過又は補助総額が480万円を超過のいずれか早い方となります。(家賃補助は、無期限で受けられるものではありません。)

※入居後も家賃補助期間中は、毎年度、横浜市による入居者資格の確認が必要となります。

<対象住戸①3-2-503号室 間取図>

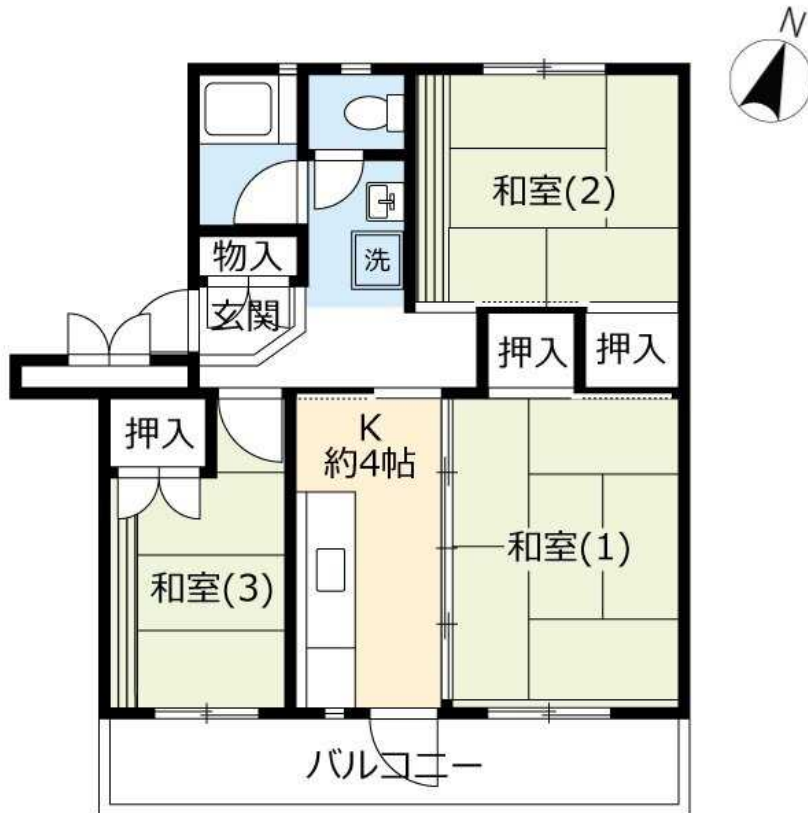

<対象住戸②3-4-203号室 間取図>



ご契約済み

- 掲載されている間取図の縮尺は必ずしも一律ではありません。
- 間取図は実際と多少異なる場合があります。
- 反転タイプとなる場合があります。

以上