

工程表


工事名: 立川基地跡地昭島地区国営公園南線外道路その他工事他3件

鴻池・岩倉建設工事共同企業体

工事名: 立川基地跡地昭島地区2号公園他整備工事 (現場だよりはこちら→ <http://www.seibu-la.co.jp/tachikawaakishima/blog/>)

西武造園株式会社

種別	細別	平成28年12月																															備考
		1	2	3	4	5	6	7	8	9	10	11	12	13	14	15	16	17	18	19	20	21	22	23	24	25	26	27	28	29	30	31	
		木	金	土	日	月	火	水	木	金	土	日	月	火	水	木	金	土	日	月	火	水	木	金	土	日	月	火	水	木	金	土	
「北工区③」 園路広場整備工	舗装工事																																2号公園
遊戯施設整備工	遊具組立設置工事																																
建築施設組立設置工	トイレ・パーゴラ設置																																
サービス・修景設備工	ベンチ・水飲み・ 花壇工他																																
電気設備工	照明設備工・ 電線管路工																																
道路工事	存置整備、補修工																																区-6,7
備考																																	

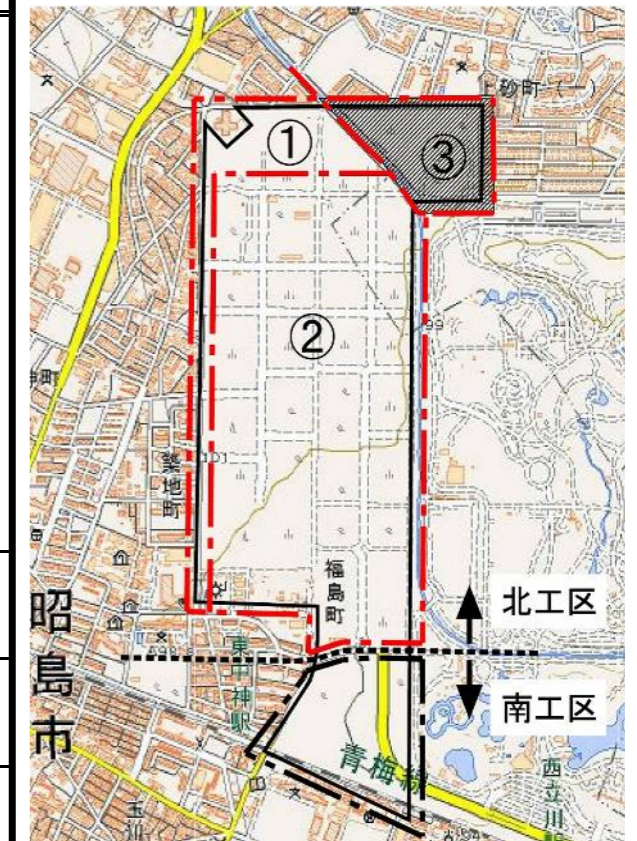


11月25日時点 進捗状況

コンクリート舗装施工状況



トイレ基礎施工状況

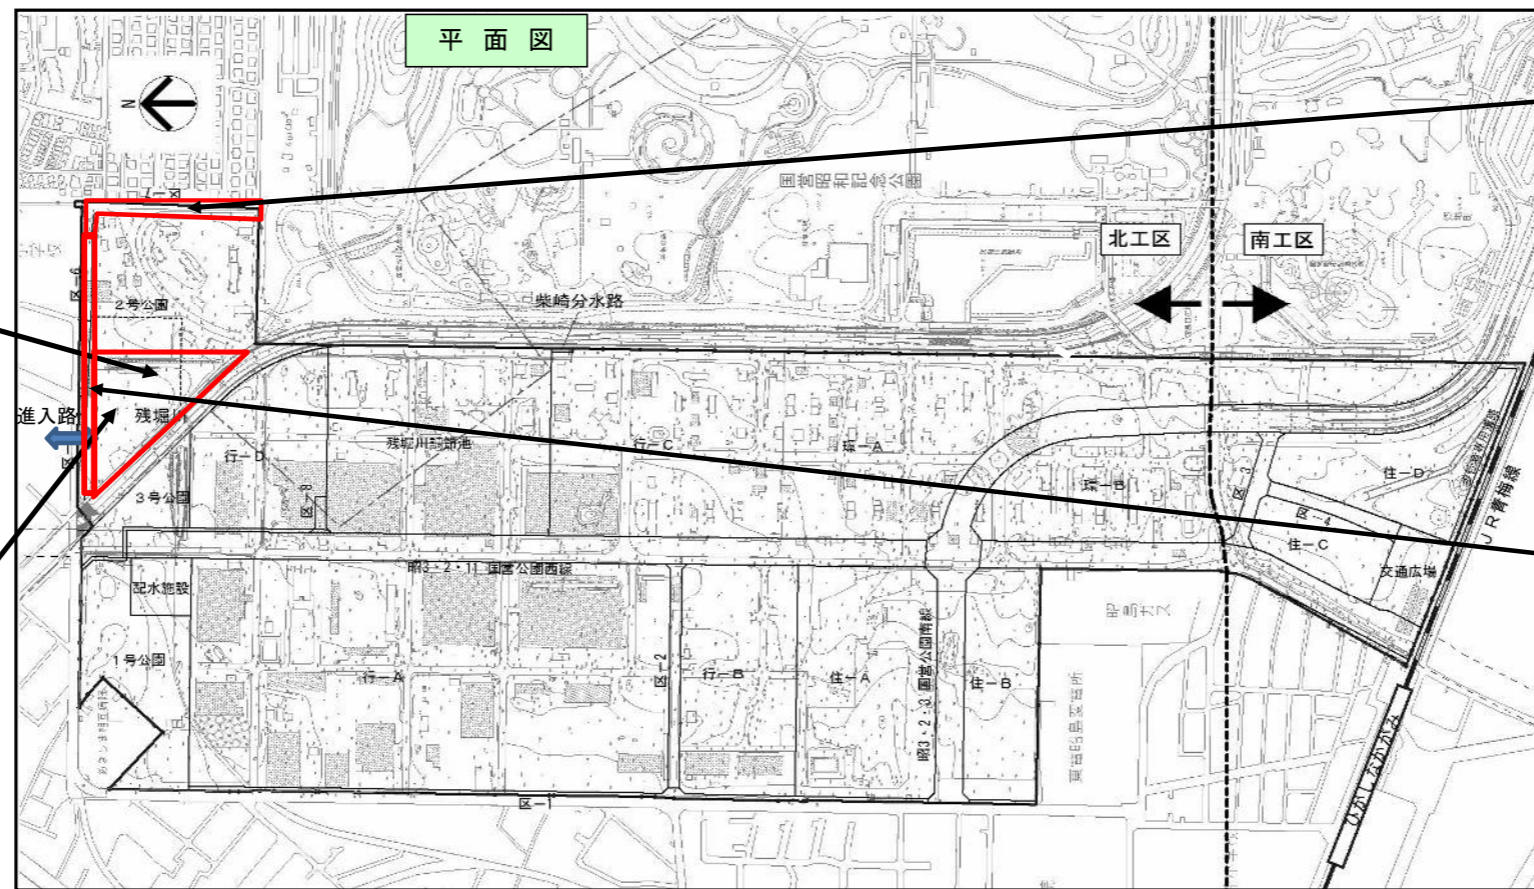

区-7-2 完了



区-5 表層

