

工程表


工事名: 立川基地跡地昭島地区国営公園南線外道路その他工事

鴻池・岩倉建設工事共同企業体

工事名: 立川基地跡地昭島地区2号公園他整備工事

西武造園株式会社

種別	細別	平成28年 11月																														備考
		1	2	3	4	5	6	7	8	9	10	11	12	13	14	15	16	17	18	19	20	21	22	23	24	25	26	27	28	29	30	
		火	水	木	金	土	日	月	火	水	木	金	土	日	月	火	水	木	金	土	日	月	火	水	木	金	土	日	月	火	水	
《北工区①》 仮設工	仮設ネット撤去	●																													区-1の一部	
植栽工事																																区-1
道路工事																																3号公園
敷地造成工	掘削・盛土																															
移植工	高木移植工																															
排水設備工	管渠・柵他																															
園路広場整備工	路床・路盤工																															
電気・給水設備工	管路工他																															
備考																																休工日

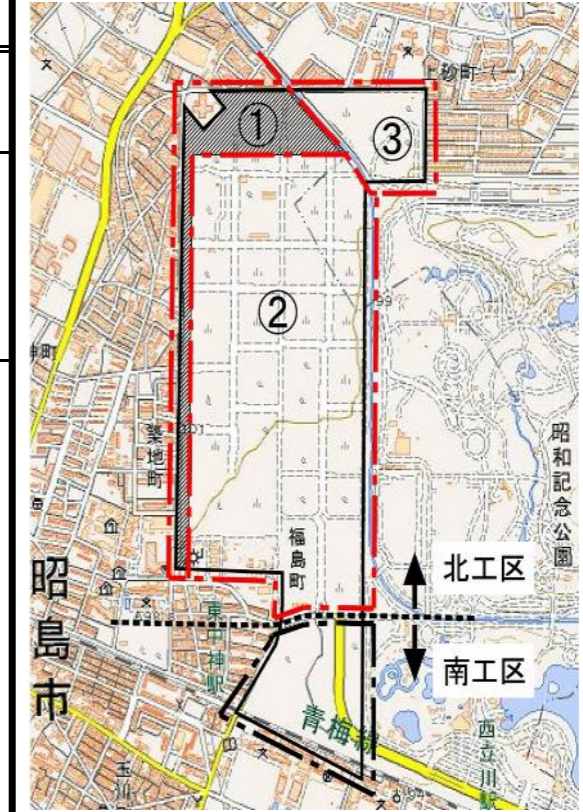


10月25日 時点 進捗状況

フェンス撤去完了



フェンス基礎施工状況

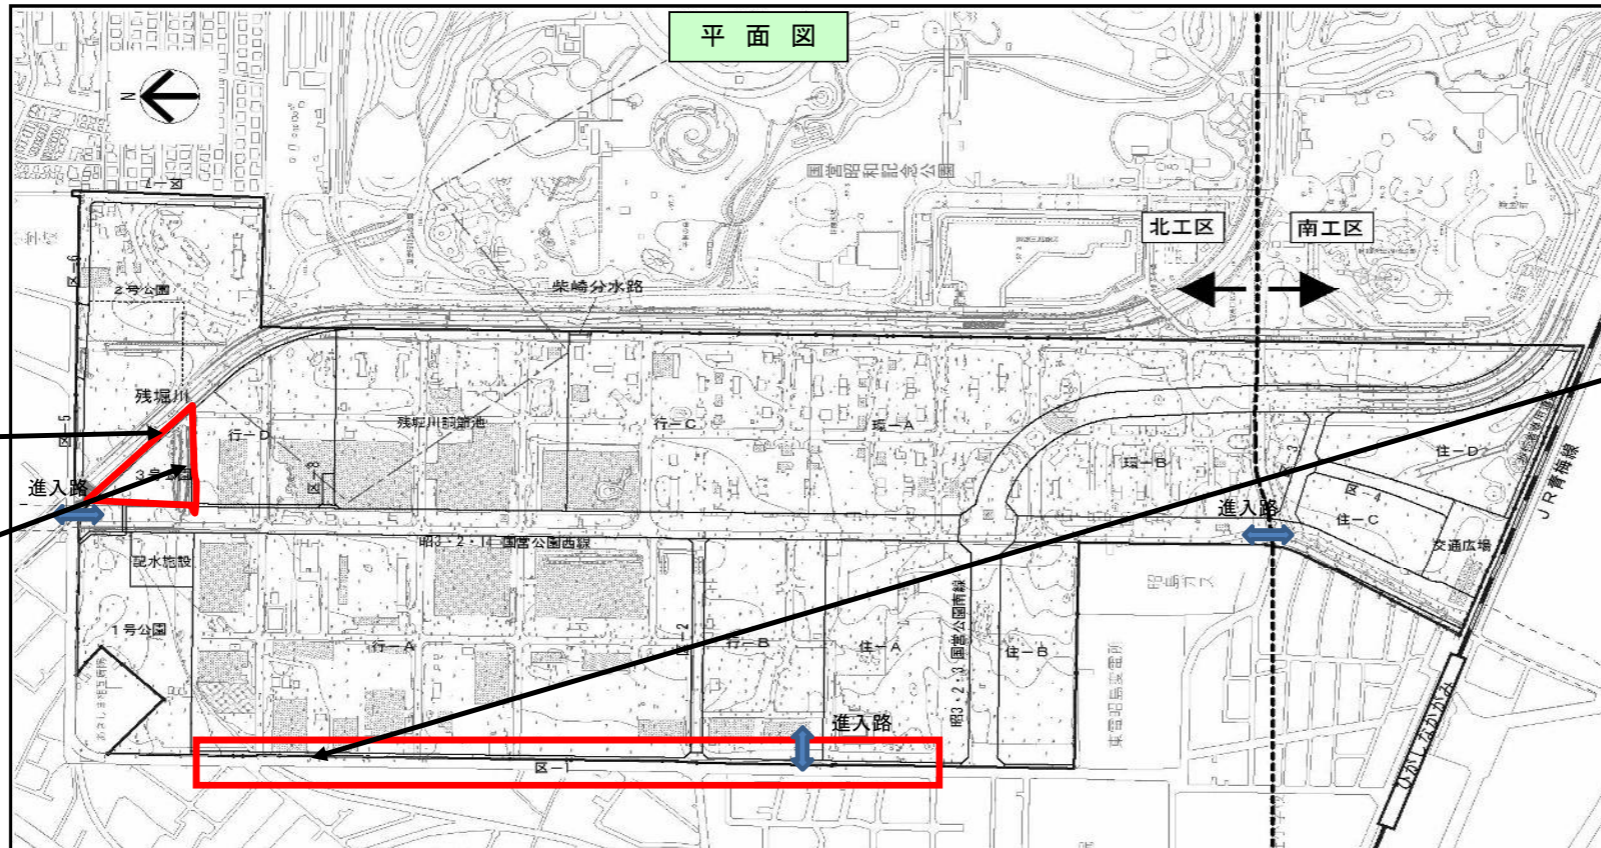

区画線工

