

工程表


工事名: 立川基地跡地昭島地区国営公園南線外道路その他工事他3件

鴻池・岩倉建設工事共同企業体

立川基地跡地昭島地区2号公園外整備工事

㈱西武造園

種別	細別	平成28年 11月																														備考	
		1	2	3	4	5	6	7	8	9	10	11	12	13	14	15	16	17	18	19	20	21	22	23	24	25	26	27	28	29	30		
		火	水	木	金	土	日	月	火	水	木	金	土	日	月	火	水	木	金	土	日	月	火	水	木	金	土	日	月	火	水		
「北工区③」 仮設工・撤去工	構造物撤去																															区-5,6,7	
道路・舗装工事																																区-5,6,7	
人道橋架設工事	安全施設 仮設舗装																															2号公園 3号公園	
雨水・污水排水設備	管渠・樹他																															2号公園	
園路広場整備工	路床・路盤工																																
建築施設組立設置工	トイレ・パーゴラ基礎																																
電気・給水設備工	管路工他																																
残堀川沿い	撤去工・仮設工・ 復旧工																																
備考																																	休工日

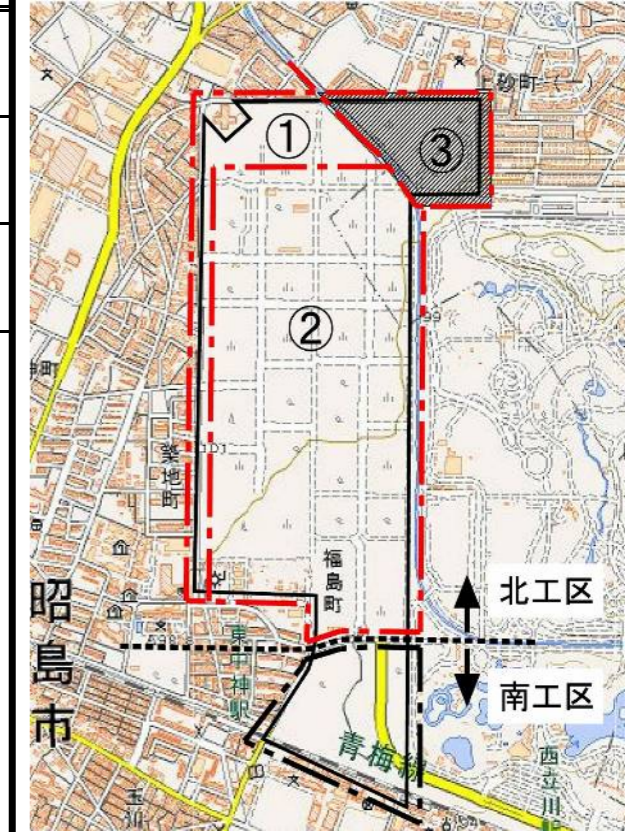


10月25日 時点 進捗状況

路面排水工完了



整地土工

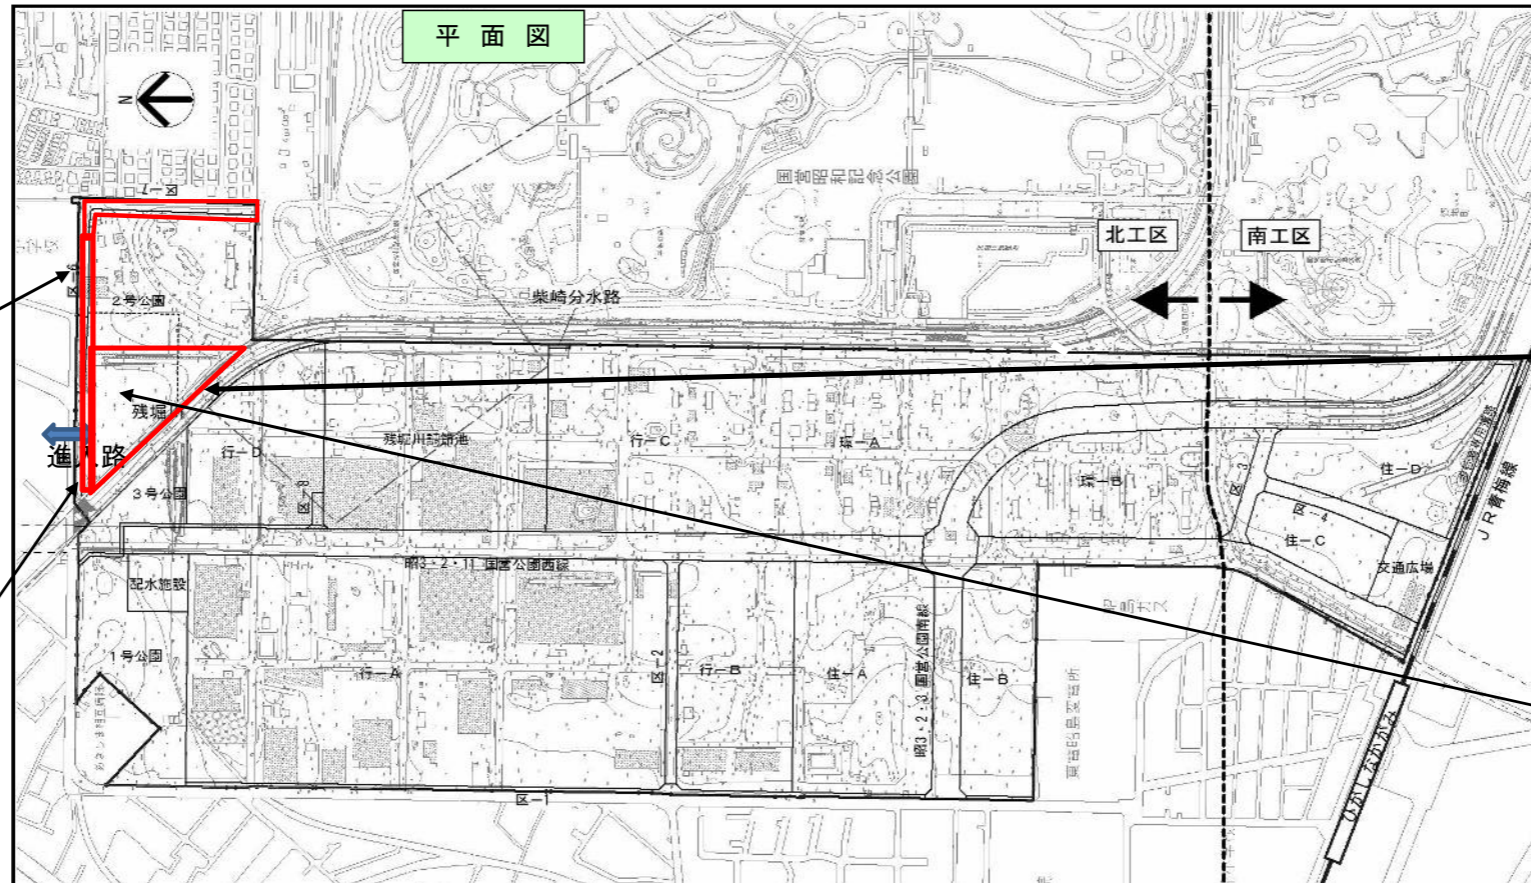

フェンス・照明灯撤去完了



トイレ基礎施工状況

