


工程表

工事名: 立川基地跡地昭島地区国営公園南線外道路その他工事他3件


鴻池・岩倉建設工事共同企業体

種別	細別	平成28年 11月																														備考
		1	2	3	4	5	6	7	8	9	10	11	12	13	14	15	16	17	18	19	20	21	22	23	24	25	26	27	28	29	30	
		火	水	木	金	土	日	月	火	水	木	金	土	日	月	火	水	木	金	土	日	月	火	水	木	金	土	日	月	火	水	
「南工区」 交差点工事																																区-3
道路・舗装工事	境石、U字溝 路床工																															都道、JR沿 区-4
排水工事	雨水本管工																															都道153号
整地工	法面、防災施設工																															住-C・D
備考																																休工日

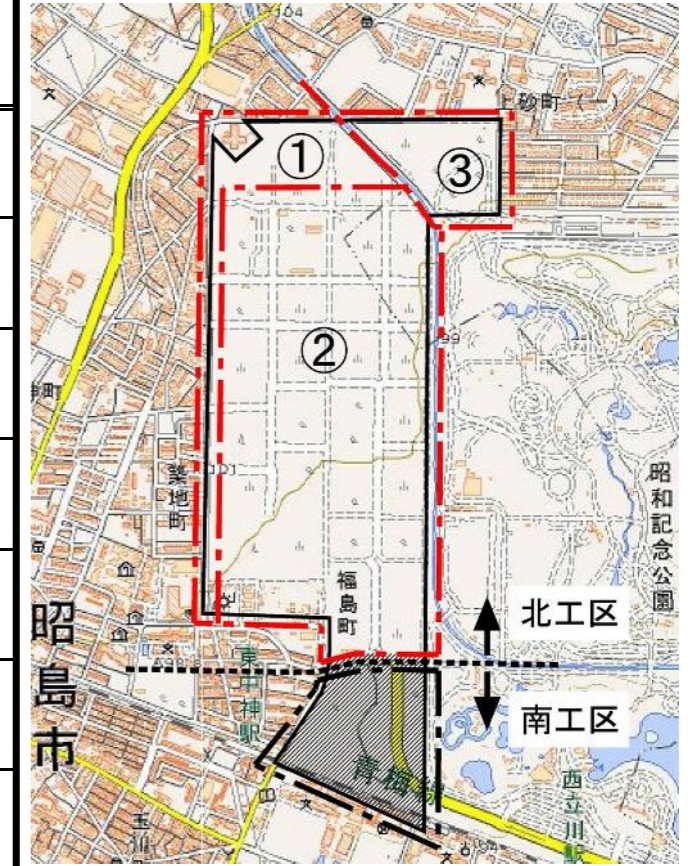

10月25日 時点
進捗状況

防災施設工(小堤)

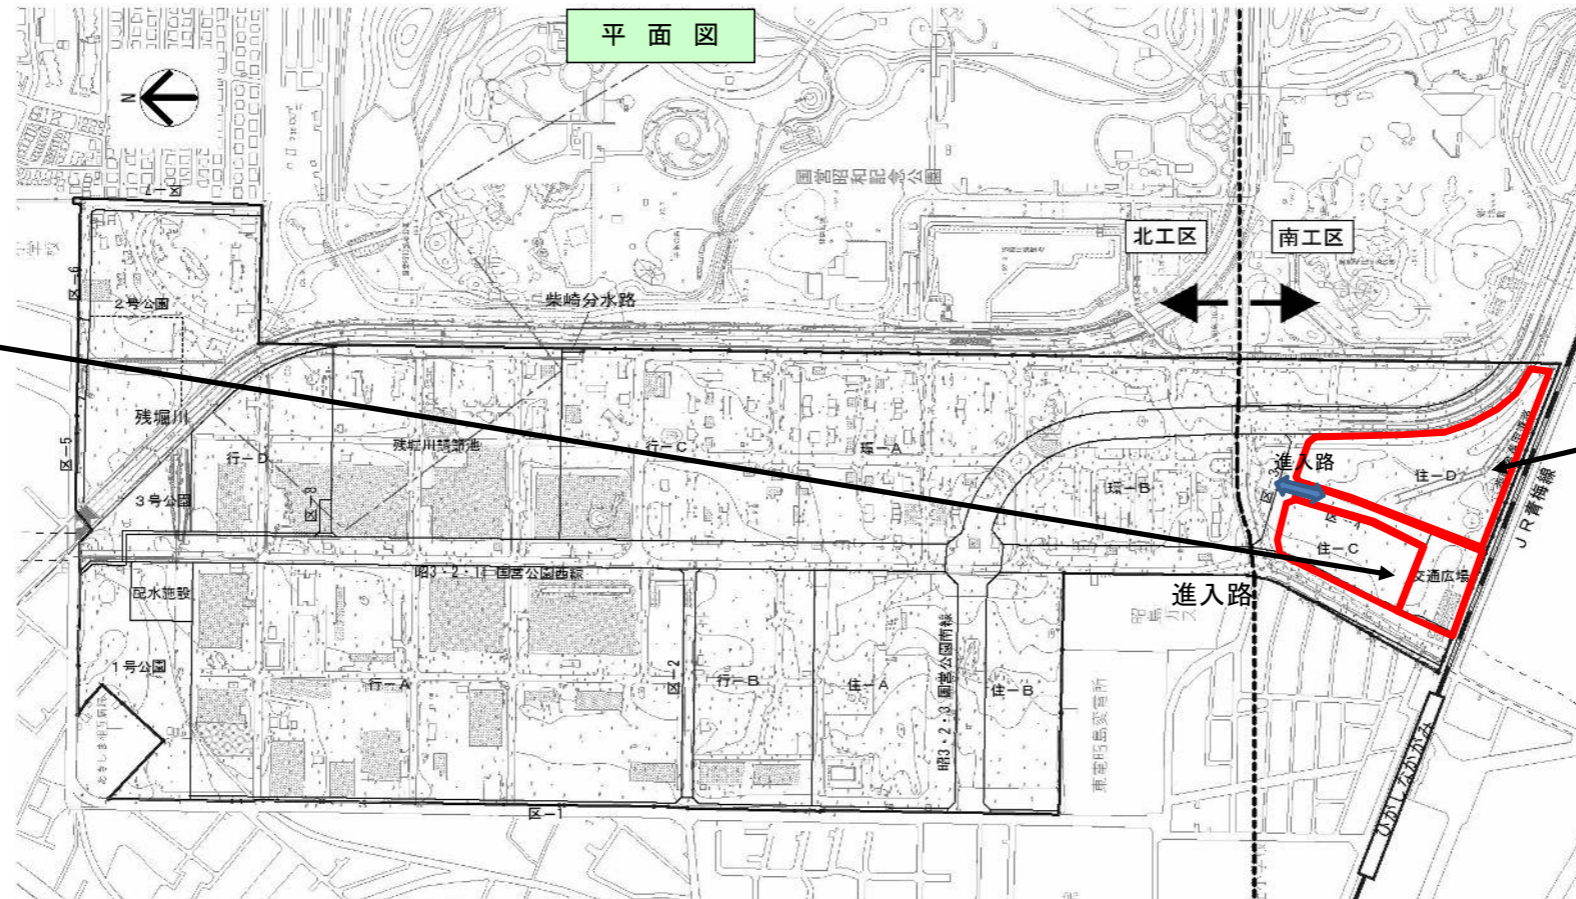

U字側溝掘削状況 (JR沿い)

