


# 工程表

工事名: 立川基地跡地昭島地区国営公園南線外道路その他工事他3件


鴻池・岩倉建設工事共同企業体

種別	細別	平成28年 10月																															備考		
		1	2	3	4	5	6	7	8	9	10	11	12	13	14	15	16	17	18	19	20	21	22	23	24	25	26	27	28	29	30	31			
		土	日	月	火	水	木	金	土	日	月	火	水	木	金	土	日	月	火	水	木	金	土	日	月	火	水	木	金	土	日	月			
<<北工区②>> 植栽工事																																			
撤去工事・調査工																																			住-B
整地工事	掘削工																																		住-A 南線東側 区-2
道路・舗装工事	歩道																																		西線
舗装工事	夜間																																		
電気設備工事																																			
備考																																			休工日

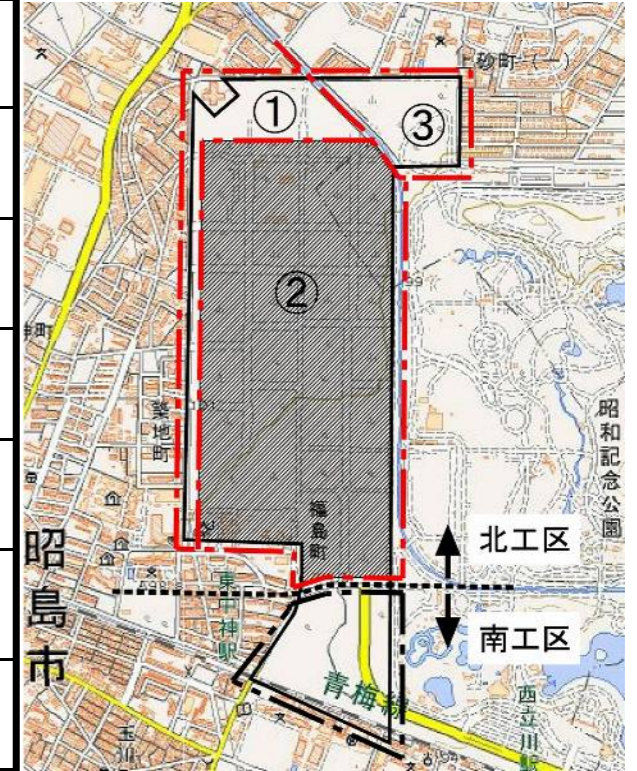

## 9月25日時点進捗状況

国営公園西線 歩道路盤完成状況

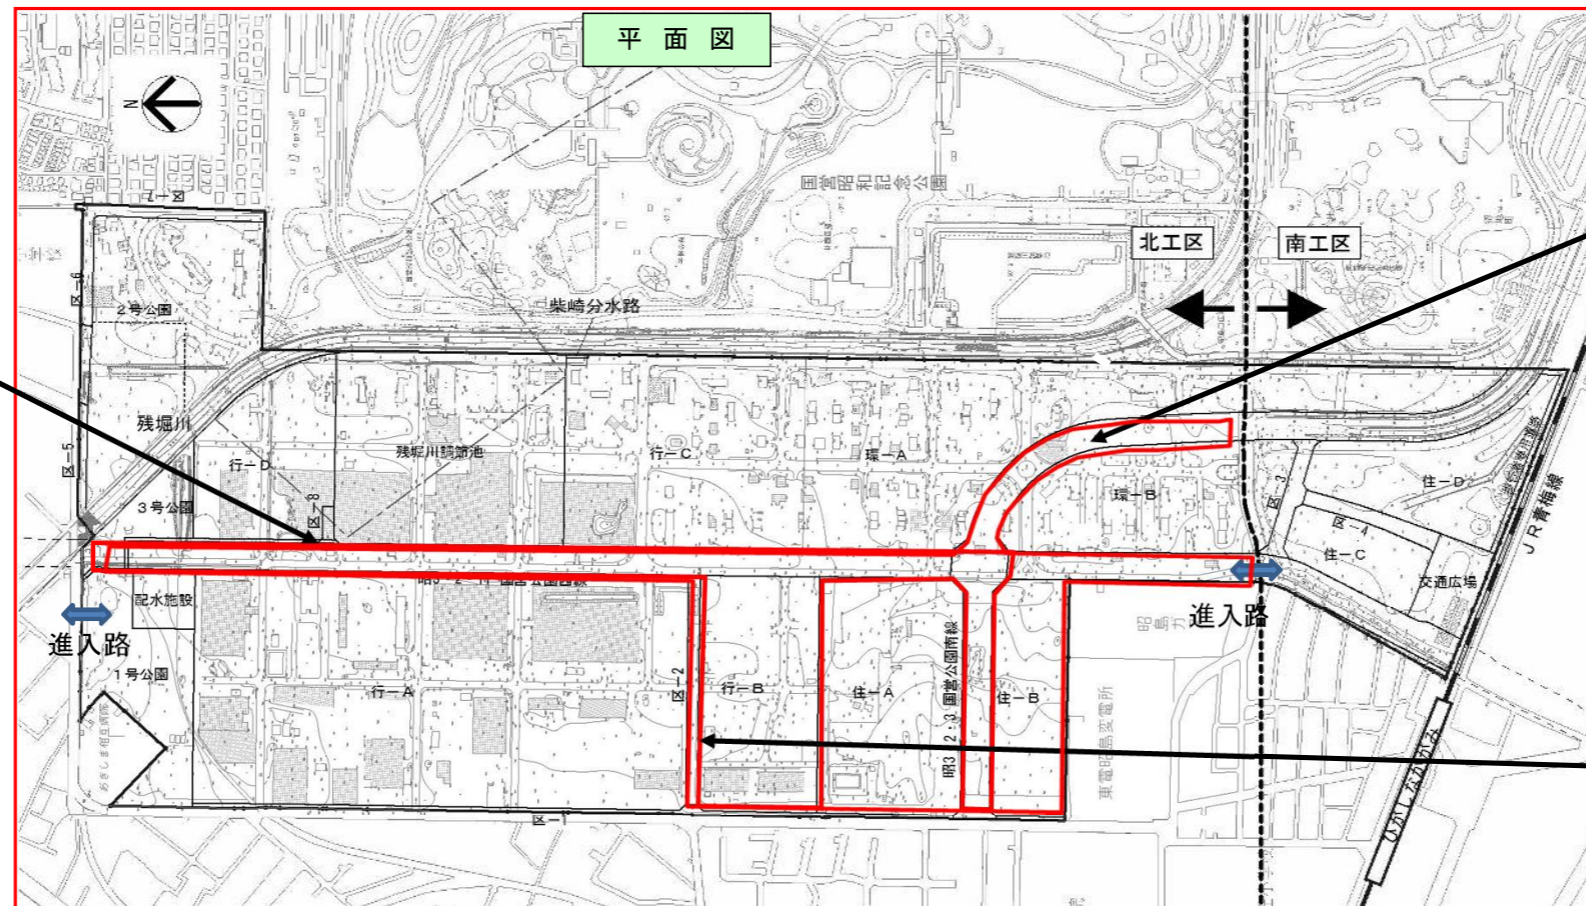

南線 路床整正状況



区-2 路盤工完成状況

