

工程表


工事名:立川基地跡地昭島地区国営公園南線外道路その他工事

鴻池・岩倉建設建設工事共同企業体

工事名:立川基地跡地昭島地区2号公園他整備工事


西武造園株式会社

種別	細別	平成28年 9月																															備考
		1	2	3	4	5	6	7	8	9	10	11	12	13	14	15	16	17	18	19	20	21	22	23	24	25	26	27	28	29	30	31	
		木	金	土	日	月	火	水	木	金	土	日	月	火	水	木	金	土	日	月	火	水	木	金	土	日	月	火	水	木	金	土	
《北工区①》 敷地造成工	掘削・盛土																																
雨水排水設備工	貯留施設工																																
電気設備工事	照明設置、信号配管工																																
植栽工事																																	
備考		<div style="display: flex; align-items: center;"> <div style="width: 15px; height: 15px; background-color: yellow; border: 1px solid black; margin-right: 5px;"></div> 休工日 </div>																															

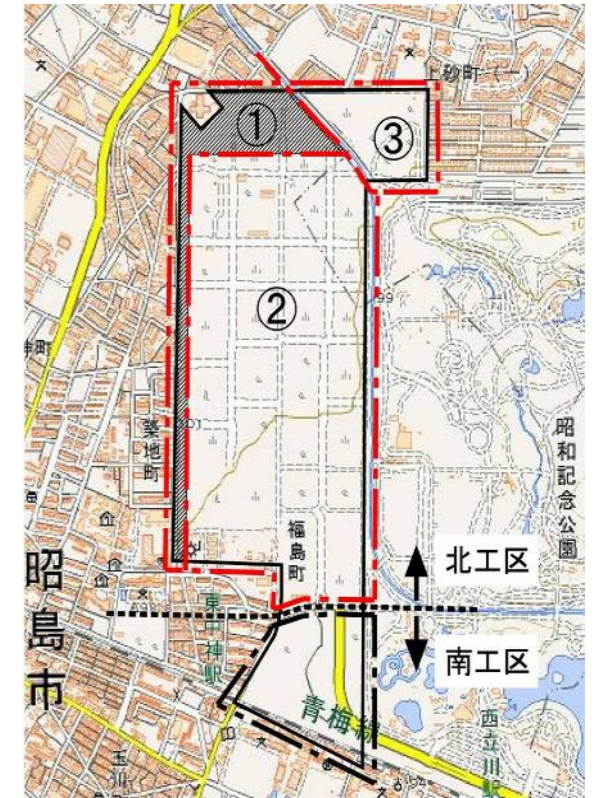

8月25日 時点 進捗状況

除草完了

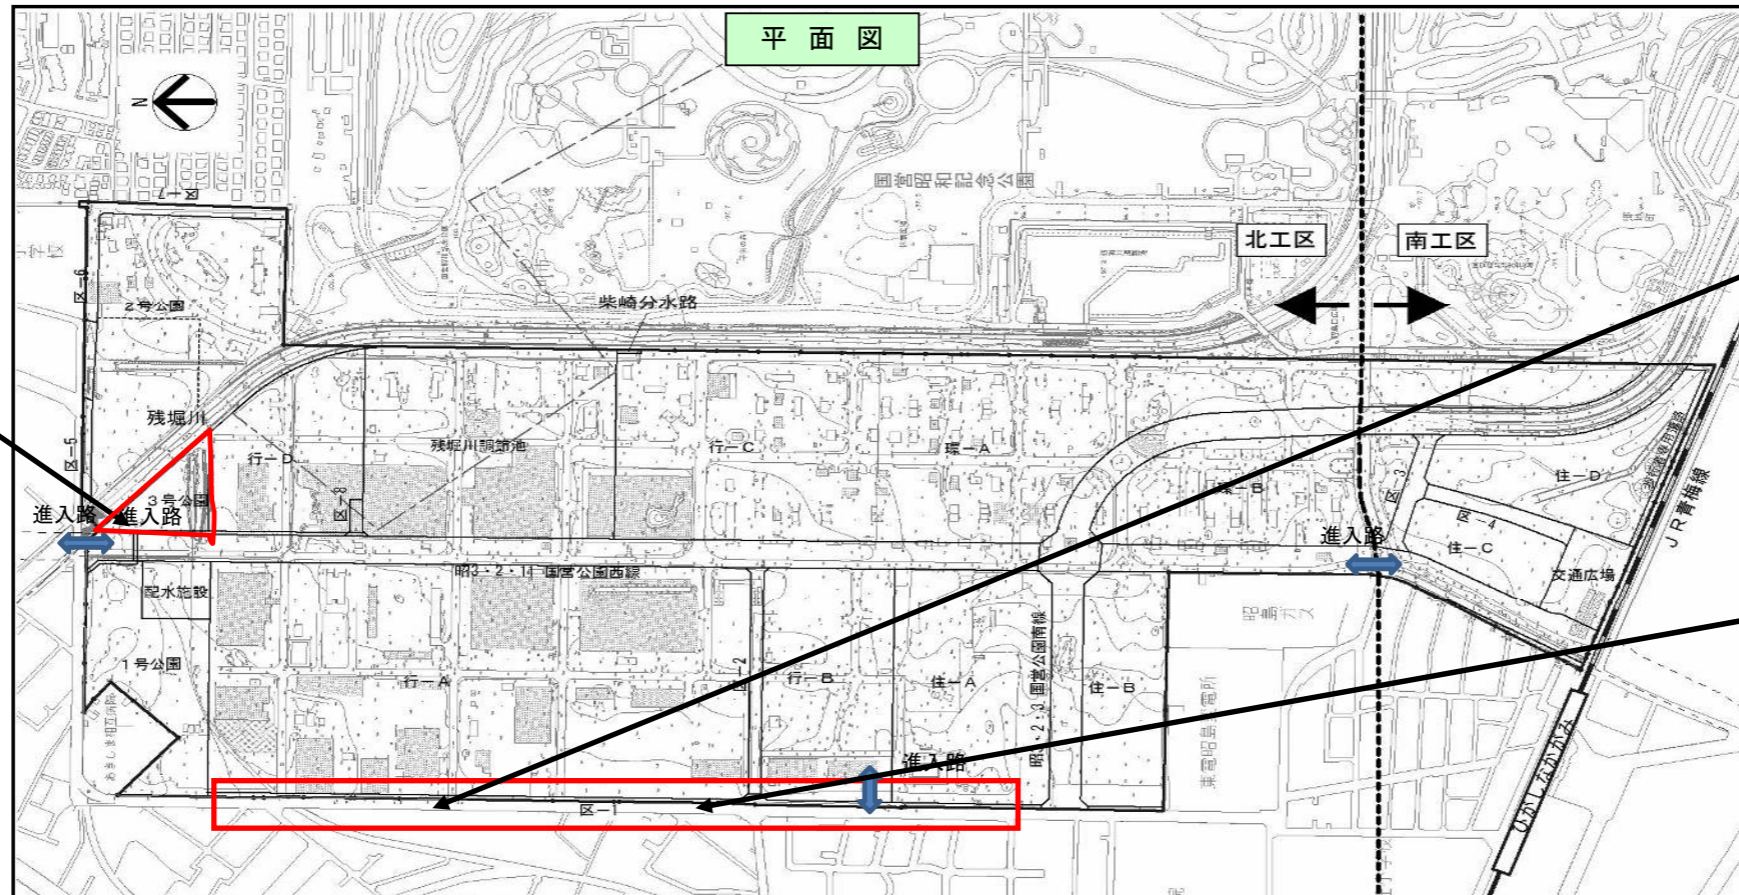

照明柱設置完了



照明柱設置完了

