


# 工程表

工事名: 立川基地跡地昭島地区国営公園南線外道路その他工事他3件


鴻池・岩倉建設工事共同企業体

種別	細別	平成28年 9月																														備考
		1	2	3	4	5	6	7	8	9	10	11	12	13	14	15	16	17	18	19	20	21	22	23	24	25	26	27	28	29	30	
		木	金	土	日	月	火	水	木	金	土	日	月	火	水	木	金	土	日	月	火	水	木	金	土	日	月	火	水	木	金	
「北工区②」 伐採工事	除根、除草工 伐木搬出工																															
撤去工事・調査工	構造物撤去工																															
整地工事	掘削工																															住-A 南線東側 区-2
道路・舗装工事	境石、植栽ブロック工 歩道舗装工																															西線
水道工事	配水管敷設工																															西線
備考																																

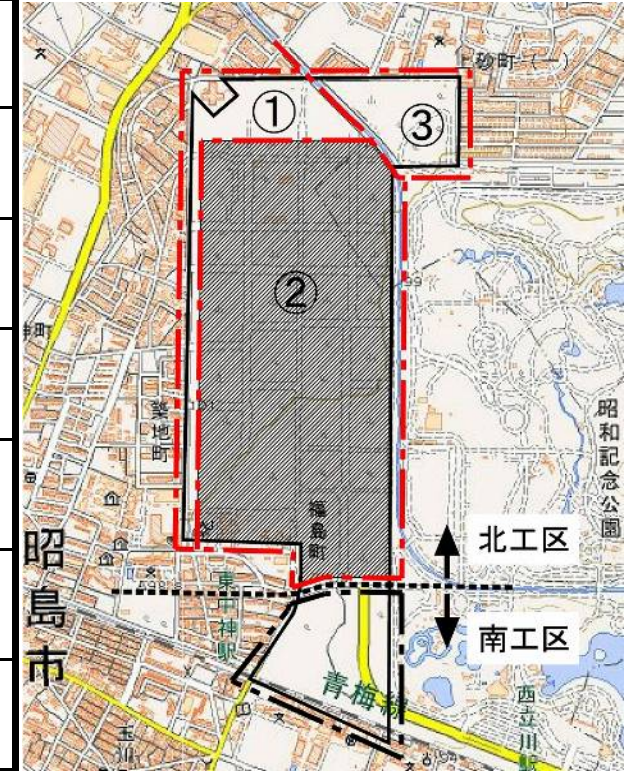

8月25日 時点  
進捗状況

国営公園西線 街築ブロック設置状況

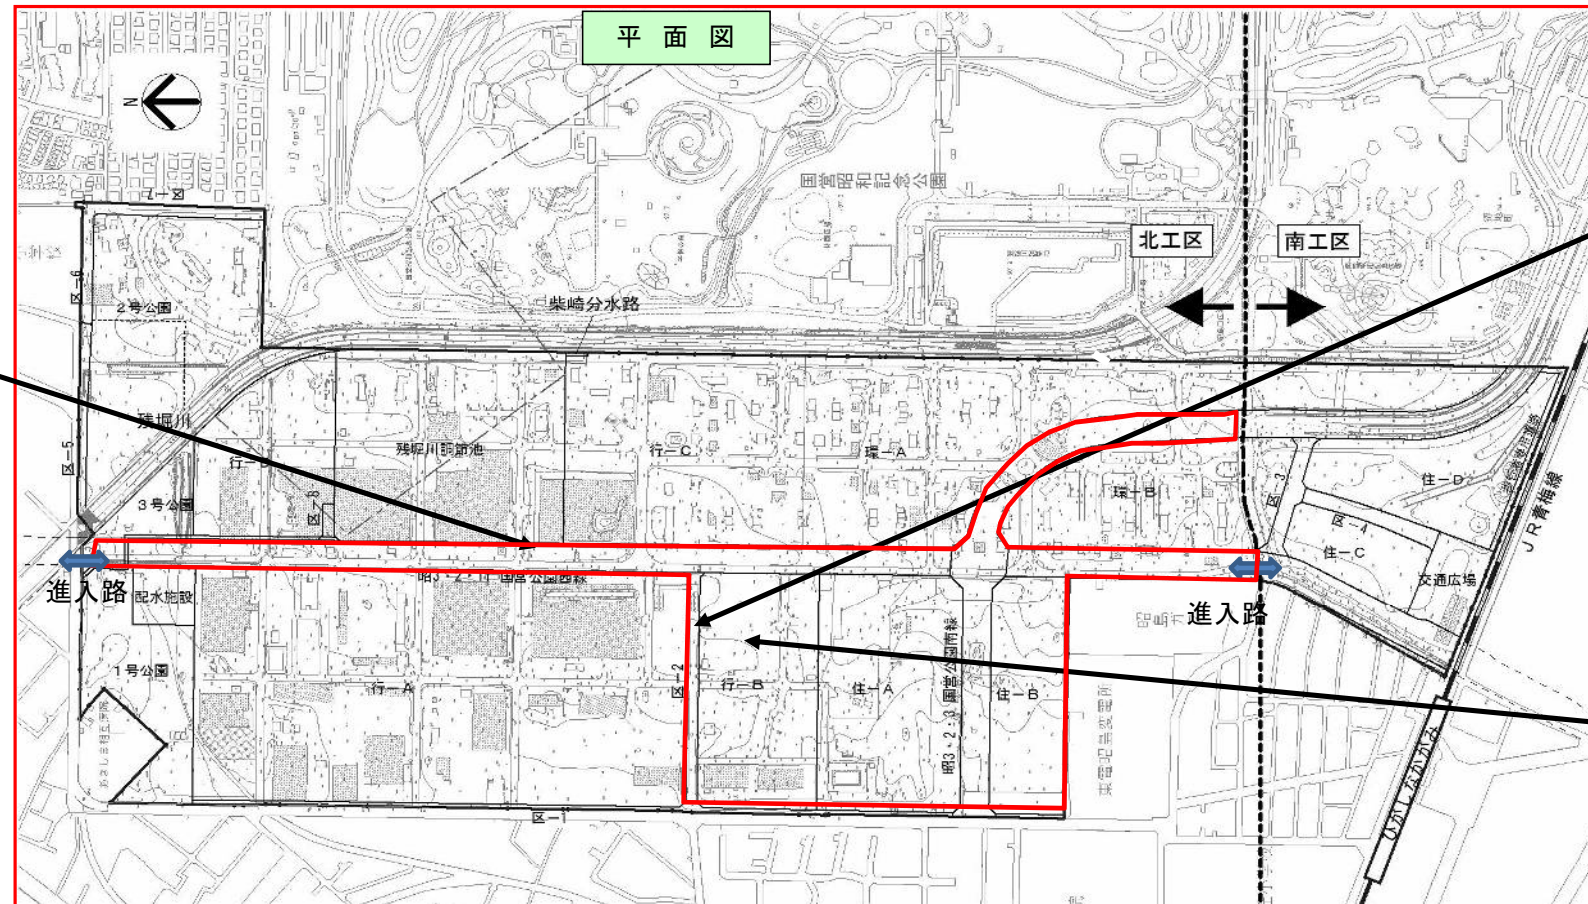

区-2号線 路形掘削完了



伐採完了

