


工程表

工事名: 立川基地跡地昭島地区国営公園南線外道路その他工事他3件

鴻池・岩倉建設工事共同企業体


種別	細別	平成28年 9月																														備考	
		1	2	3	4	5	6	7	8	9	10	11	12	13	14	15	16	17	18	19	20	21	22	23	24	25	26	27	28	29	30		
		木	金	土	日	月	火	水	木	金	土	日	月	火	水	木	金	土	日	月	火	水	木	金	土	日	月	火	水	木	金		
「北工区③」 仮設工・撤去工	構造物撤去																															区-5.6	
排水工事	人孔設置、管渠布設																																区-7
道路・舗装工事	街築ブロック工 路盤工																																区-5.6
人道橋架設工事	下部工																																
撤去工	高木伐採・抜根																																2号公園
敷地造成工	掘削・盛土																																
雨水排水設備工	貯留施設・管渠																																
電気設備工	照明設備・電線配管																																
備考																																	

休工日

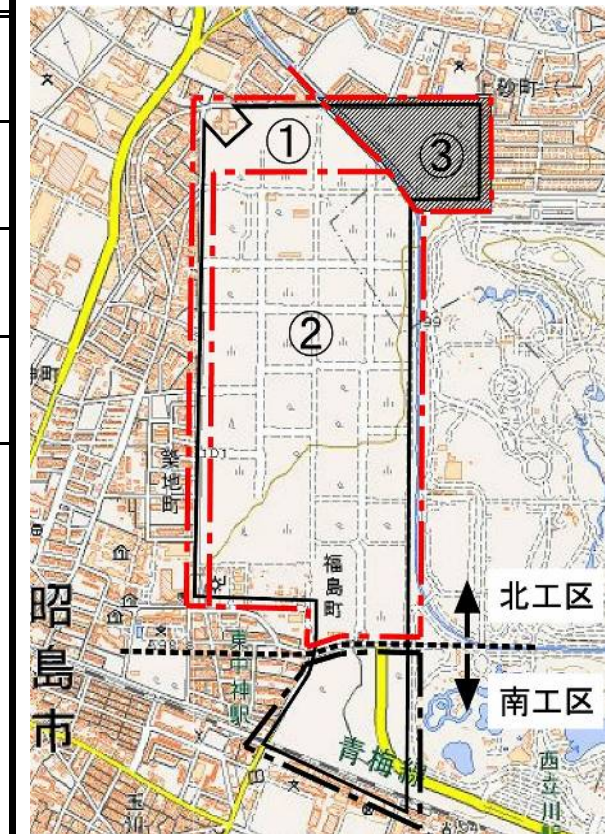

8月25日 時点
進捗状況

路形掘削状況

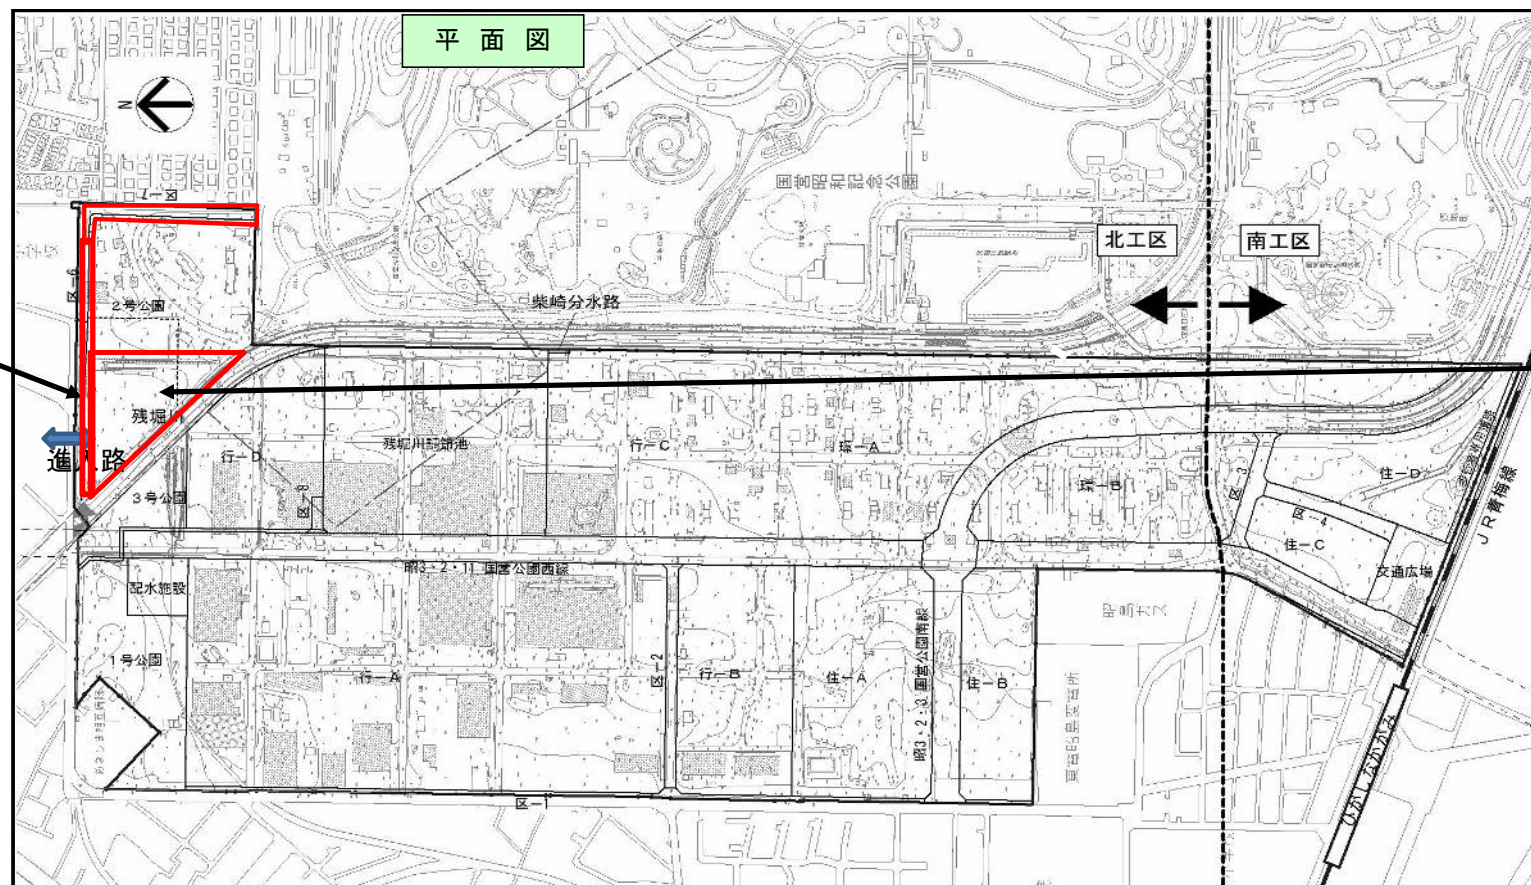

除草完了

