


工程表

工事名: 立川基地跡地昭島地区国営公園南線外道路その他工事他3件


鴻池・岩倉建設工事共同企業体

種別	細別	平成28年 9月																														備考
		1	2	3	4	5	6	7	8	9	10	11	12	13	14	15	16	17	18	19	20	21	22	23	24	25	26	27	28	29	30	
		木	金	土	日	月	火	水	木	金	土	日	月	火	水	木	金	土	日	月	火	水	木	金	土	日	月	火	水	木	金	
道路・舗装工事	境石																															区-4
排水工事	雨水本管工																															都道153号
	污水本管工																															JR沿い 都道
整地工	敷地造成																															住-C・D
水道工事	配水管布設																															JR沿い 都道
整地・フェンス工	ブロック、防草コン・フェンス設置																															JR沿い
備考		<div style="display: flex; align-items: center;"> <div style="width: 15px; height: 10px; background-color: yellow; border: 1px solid black; margin-right: 5px;"></div> 休工日 </div>																														

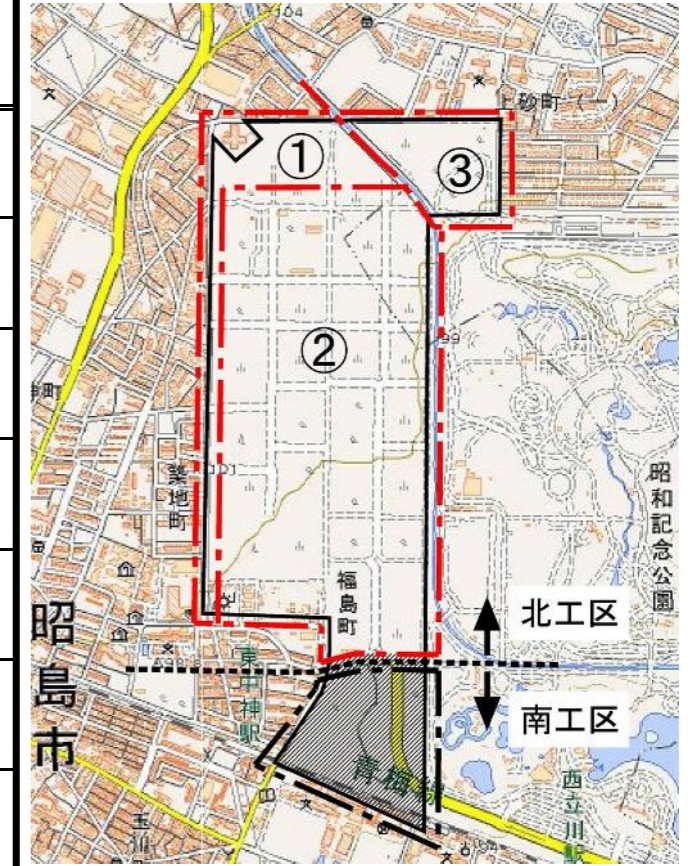

8月25日 時点 進捗状況

排水工事(常設作業帯)

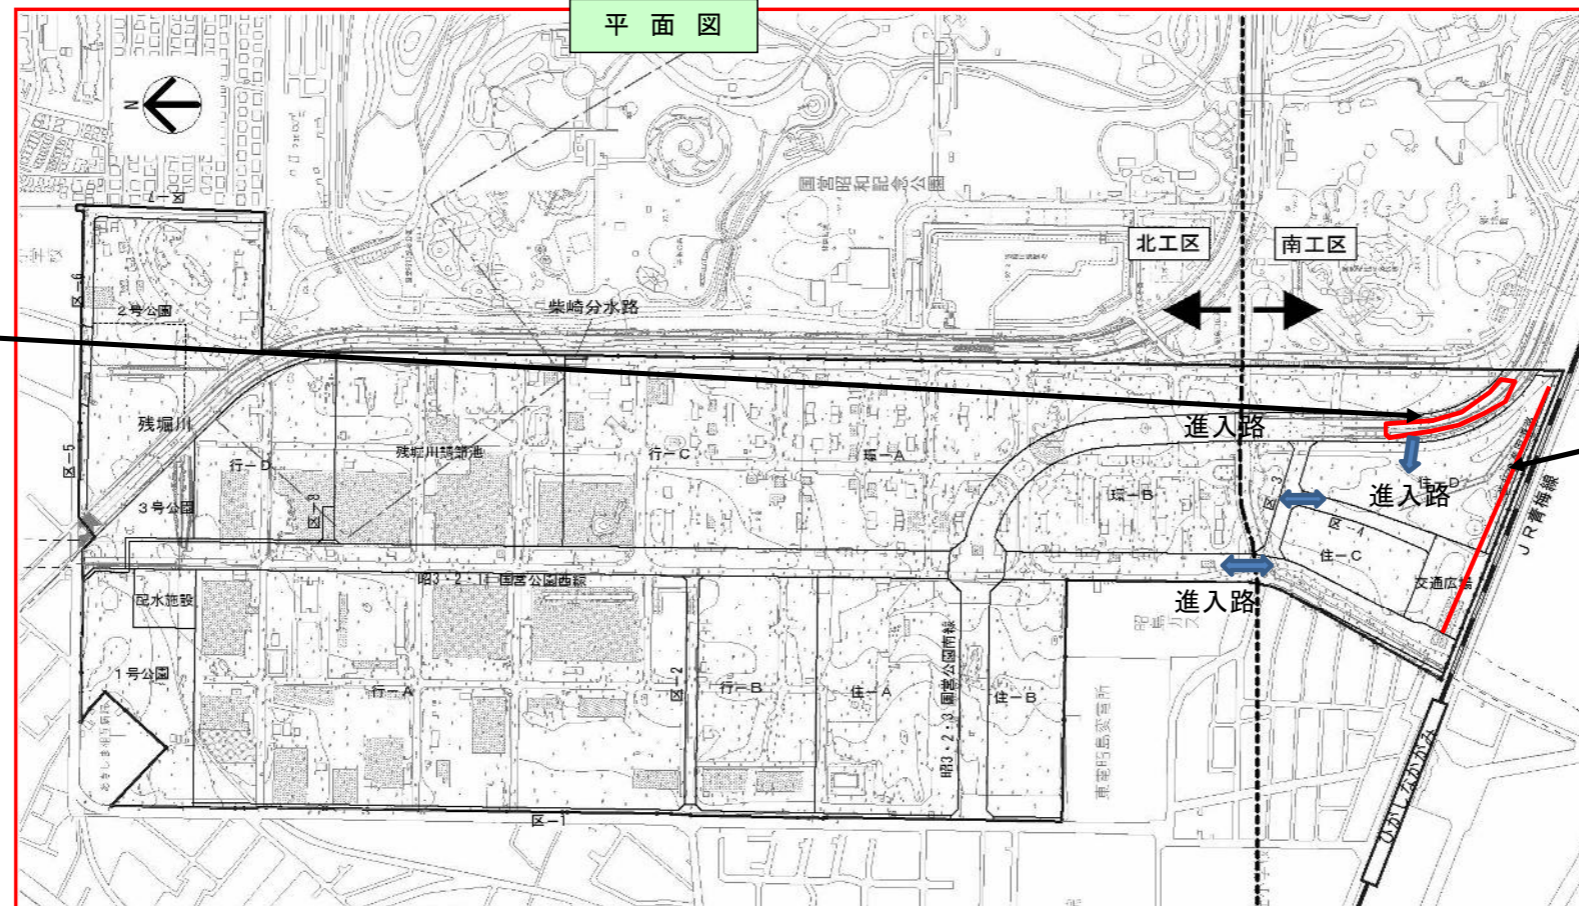

ブロック設置状況 (JR沿い)

