

工程表


工事名:立川基地跡地昭島地区国営公園南線外道路その他工事

鴻池・岩倉建設建設工事共同企業体

工事名:立川基地跡地昭島地区2号公園他整備工事

西武造園株式会社

種別	細別	平成28年8月																															備考
		1	2	3	4	5	6	7	8	9	10	11	12	13	14	15	16	17	18	19	20	21	22	23	24	25	26	27	28	29	30	31	
		月	火	水	木	金	土	日	月	火	水	木	金	土	日	月	火	水	木	金	土	日	月	火	水	木	金	土	日	月	火	水	
準備工	調査・測量・除草																																
雨水排水設備工	貯留施設・排水管渠																																
水道工事																																	
電気設備工事	照明設置																																
仮設工・撤去工	既設フェンス撤去 仮設工																																
備考		<div style="display: flex; align-items: center;"> <div style="width: 15px; height: 10px; background-color: yellow; border: 1px solid black; margin-right: 5px;"></div> 休工日 </div>																															

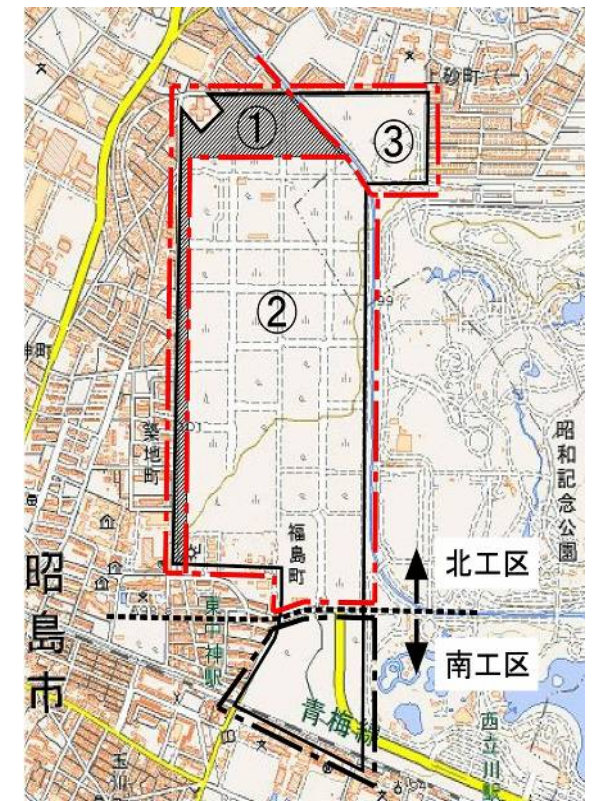


7月25日 時点 進捗状況

1号公園状況



1号公園状況

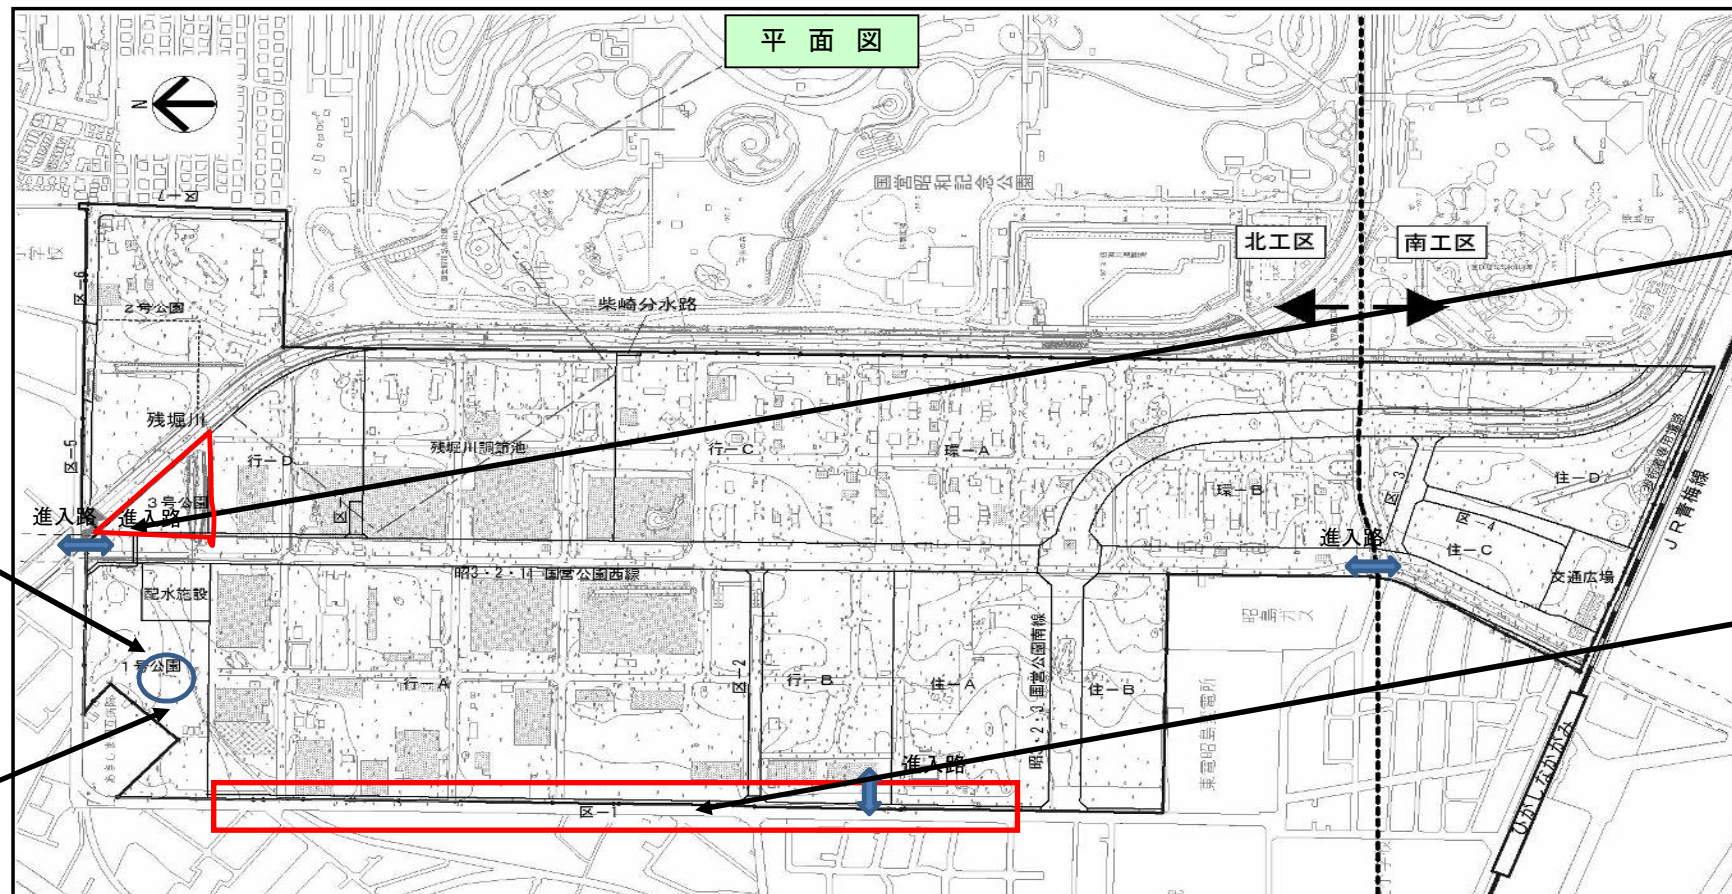

着手前



インターロッキング舗装完成状況

