

工程表


工事名: 立川基地跡地昭島地区国営公園南線外道路その他工事他3件

鴻池・岩倉建設工事共同企業体

工事名: 立川基地跡地昭島地区2号公園他整備工事


西武造園株式会社

種別	細別	平成28年 8月																															備考
		1	2	3	4	5	6	7	8	9	10	11	12	13	14	15	16	17	18	19	20	21	22	23	24	25	26	27	28	29	30	31	
		月	火	水	木	金	土	日	月	火	水	木	金	土	日	月	火	水	木	金	土	日	月	火	水	木	金	土	日	月	火	水	
「北工区③」 仮設工・撤去工	構造物撤去																																区-5.6
排水工事																																	区-7
道路・舗装工事																																	区-5.6
仮設道路工																																	
準備工	調査・測量・除草																																2号公園
撤去工	高木伐採・抜根																																
敷地造成工	掘削・盛土																																
雨水排水設備工	貯留施設・排水管渠																																
備考		<div style="display: flex; align-items: center;"> <div style="width: 15px; height: 10px; background-color: yellow; border: 1px solid black; margin-right: 5px;"></div> 休工日 </div>																															

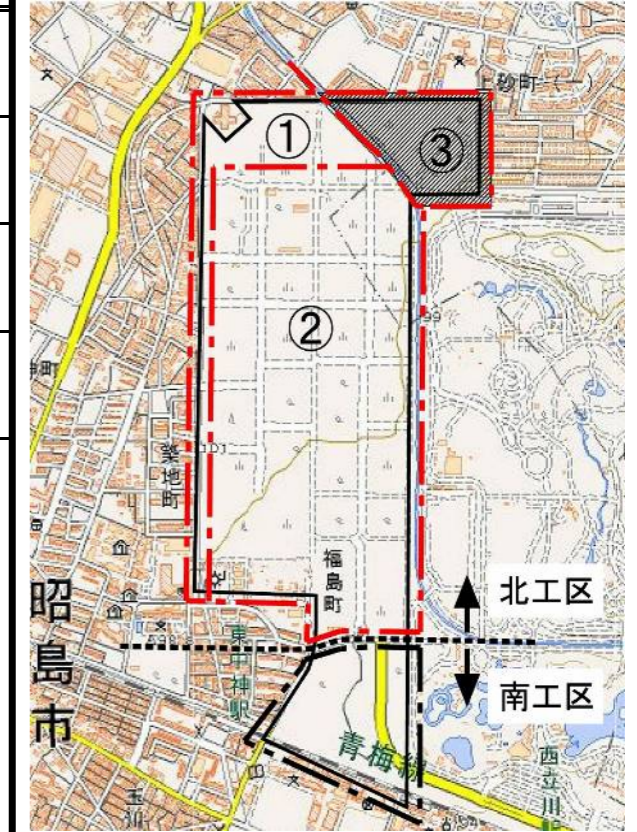

7月25日 時点
進捗状況

舗装状況

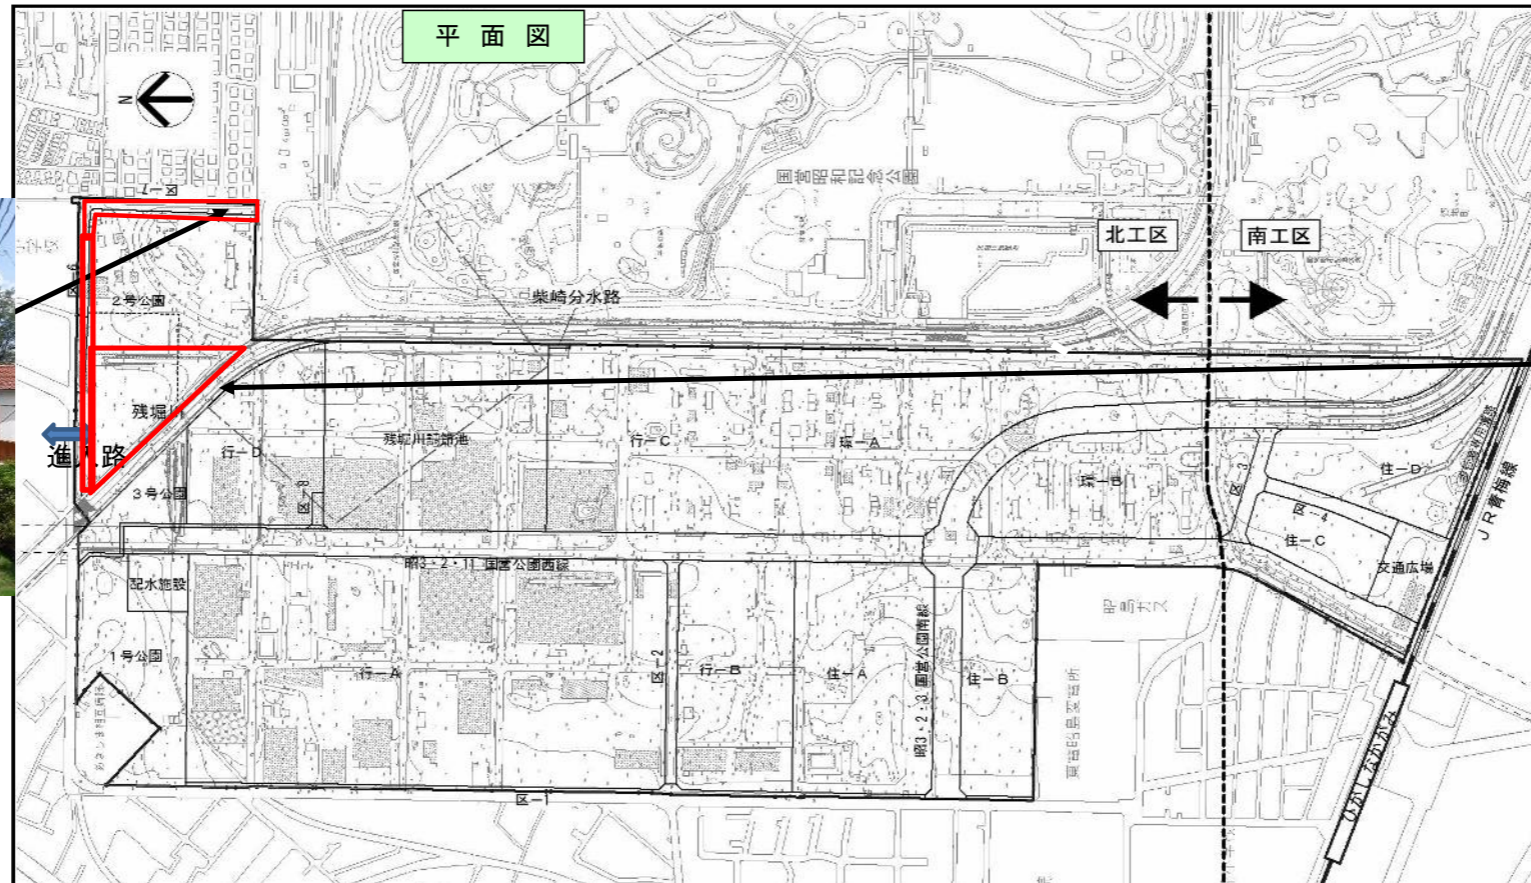

着手前

