


工程表

工事名: 立川基地跡地昭島地区国営公園南線外道路その他工事他3件


鴻池・岩倉建設工事共同企業体

種別	細別	平成28年 7月																															備考
		1	2	3	4	5	6	7	8	9	10	11	12	13	14	15	16	17	18	19	20	21	22	23	24	25	26	27	28	29	30	31	
		金	土	日	月	火	水	木	金	土	日	月	火	水	木	金	土	日	月	火	水	木	金	土	日	月	火	水	木	金	土	日	
道路・舗装工事																																	国営公園西線区-3, 4号
排水工事	雨水本管工																																都道153号
	汚水本管工																																JR沿い 都道153号
仮設工	ガードレール設置 B型バリアート設置																																迂回路区-3号
水道工事																																	JR沿い
備考																																	休工日

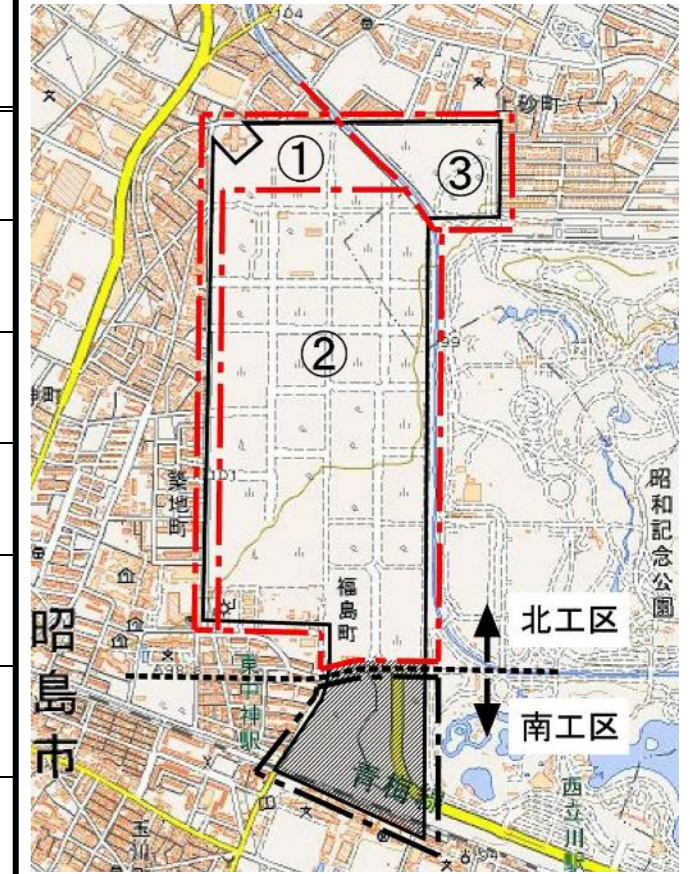

6月25日 時点 進捗状況

迂回路施工状況

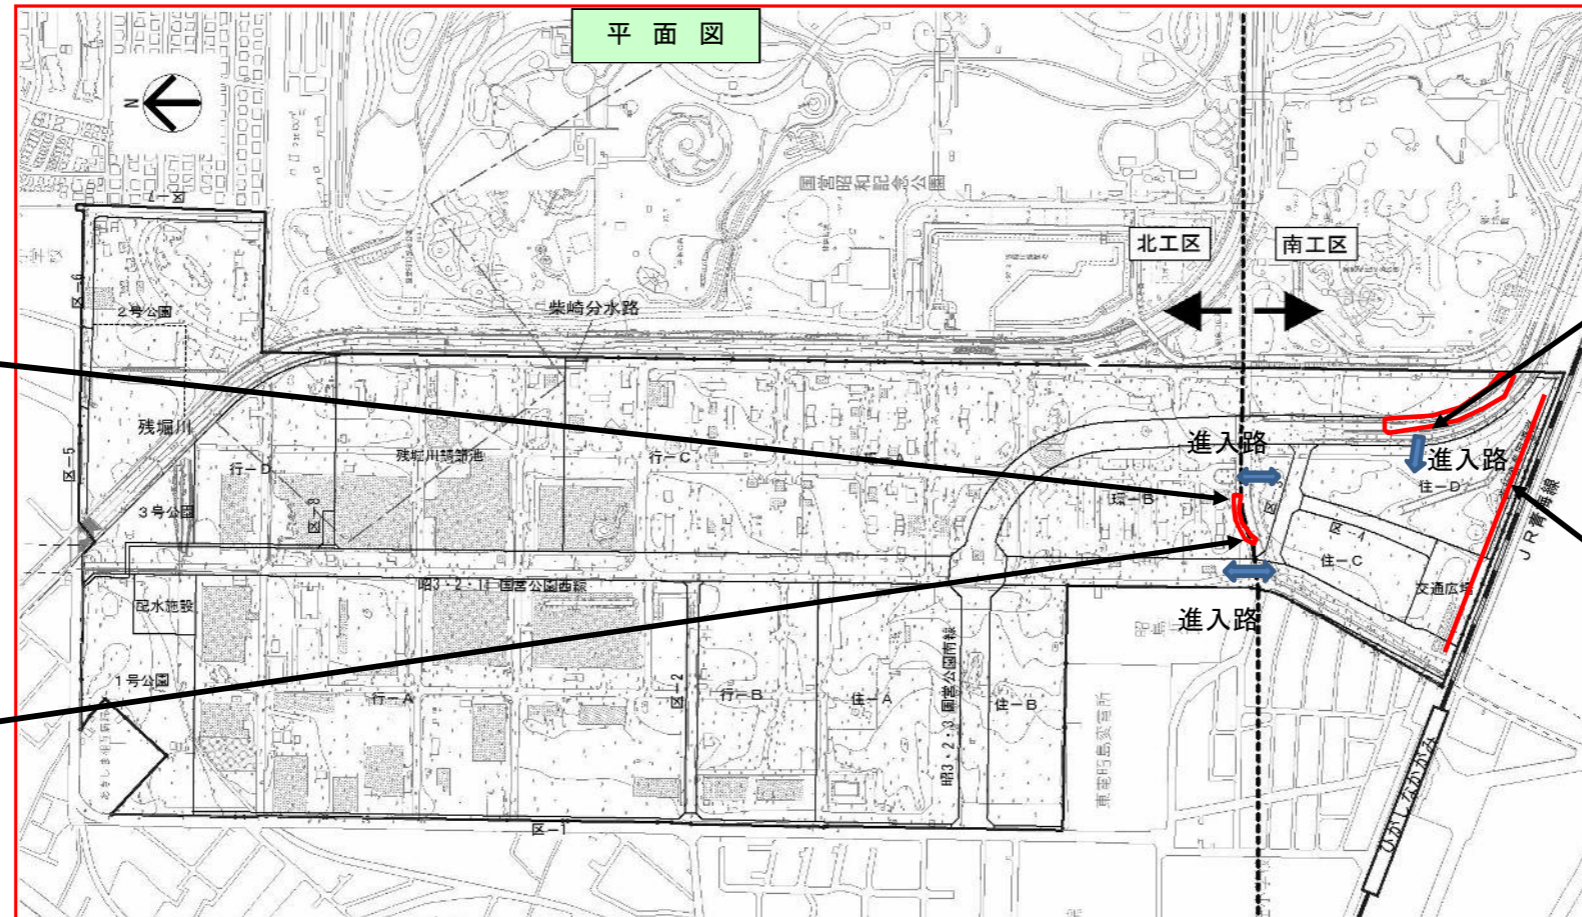

都道153号線



掘削積込状況 (JR沿い)

