

工 程 表


工事名:立川基地跡地昭島地区国営公園南線外道路その他工事

鴻池・岩倉建設工事共同企業体

工事名:立川基地跡地昭島地区1号公園整備工事

株式会社 日比谷アメニス

種 別	細 別	平成28年 6月																														備 考	
		1	2	3	4	5	6	7	8	9	10	11	12	13	14	15	16	17	18	19	20	21	22	23	24	25	26	27	28	29	30		
		水	木	金	土	日	月	火	水	木	金	土	日	月	火	水	木	金	土	日	月	火	水	木	金	土	日	月	火	水	木		
≪北工区①≫ 植栽工	高木・中木・低木・地被	●				●	●						●	●						●	●						●	●					1号公園
園路広場整備工	縁石・舗装																				●					●	●						
施設工	塗装他						●					●																					
道路工事	歩道舗装(インターロッキング)	●				●	●					●	●							●	●					●	●						富士見通り
植栽工事	中木・低木											●							●	●						●	●						
仮設工・撤去工	仮設工 既設フェンス撤去											●							●	●						●	●						
備 考		休工日																															

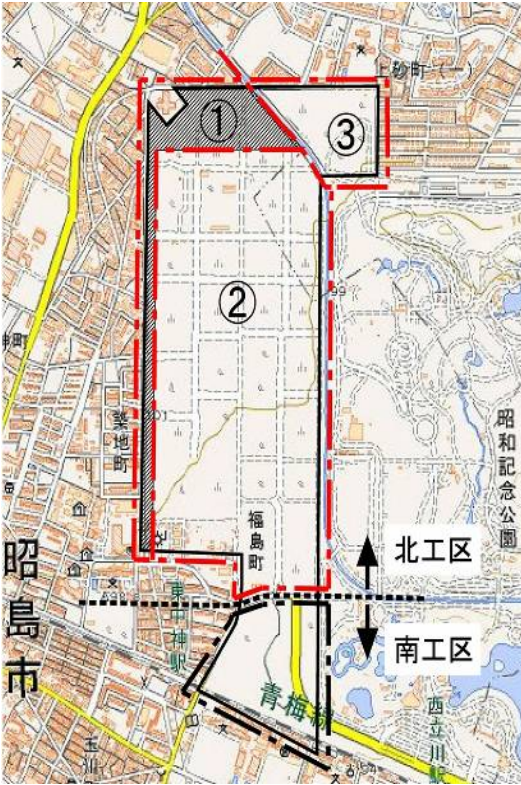


5月25日 時点  
進捗状況

アスファルト舗装状況



植栽状況

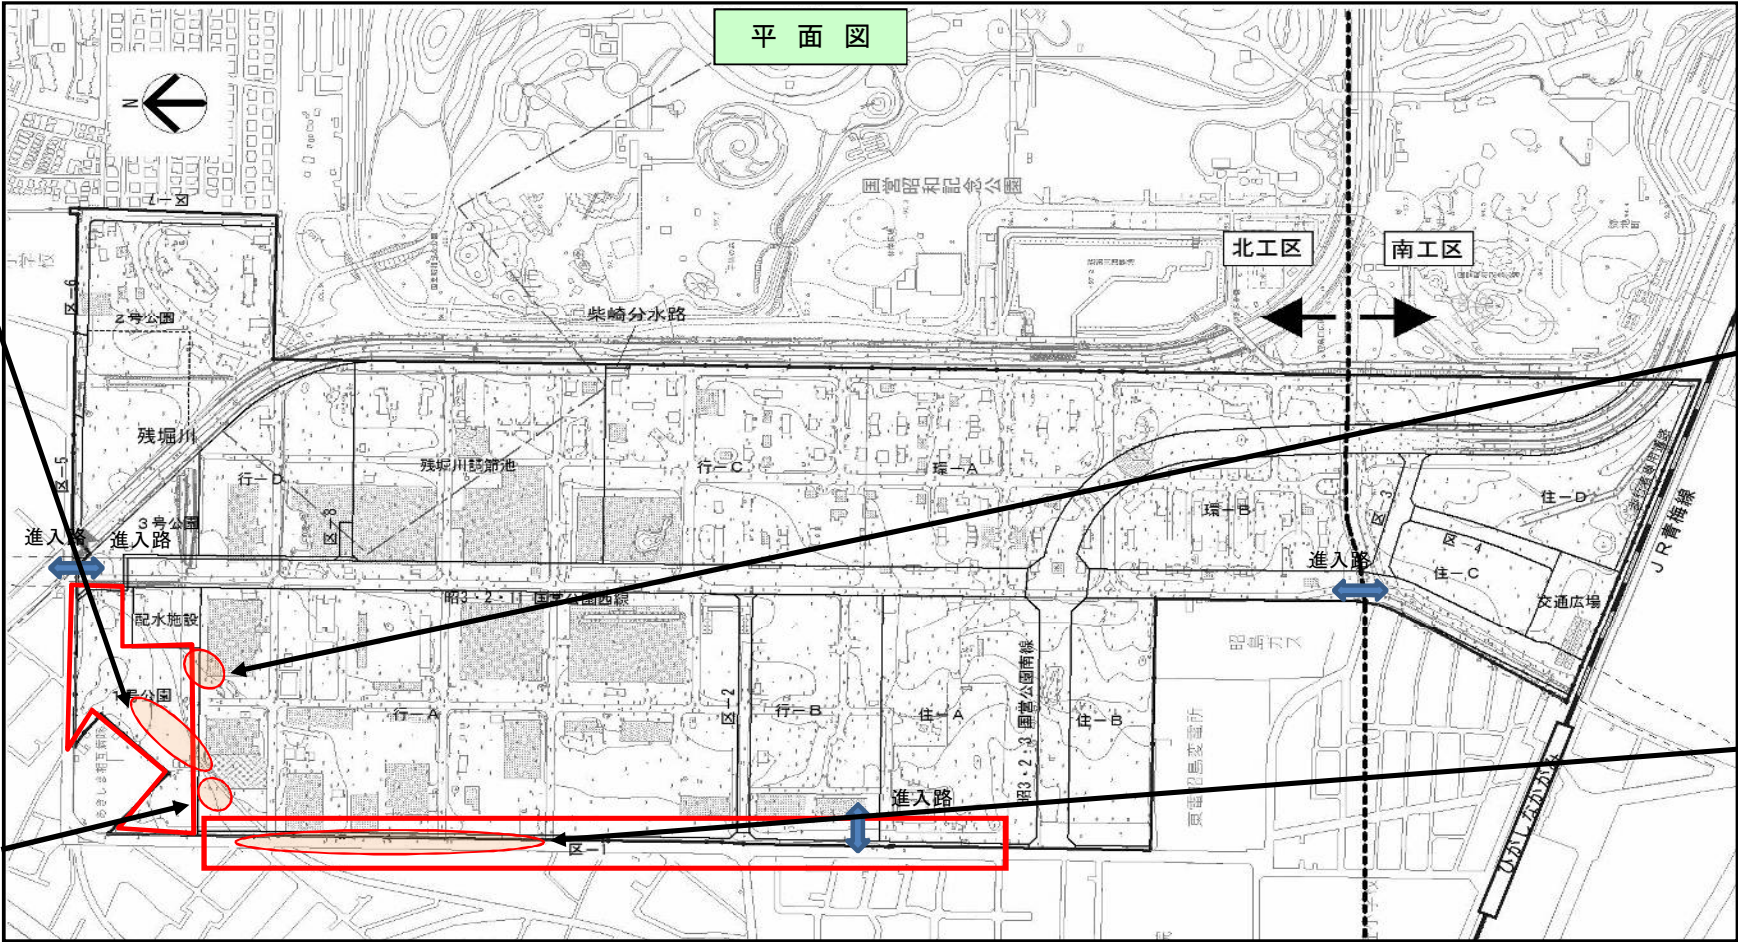

張芝状況



歩道舗装状況

