

# 工程表


工事名:立川基地跡地昭島地区国営公園南線外道路その他工事

鴻池・岩倉建設建設共同企業体

工事名:立川基地跡地昭島地区1号公園整備工事

株式会社 日比谷アメニス

種別	細別	平成28年 5月																															備考	
		1	2	3	4	5	6	7	8	9	10	11	12	13	14	15	16	17	18	19	20	21	22	23	24	25	26	27	28	29	30	31		
		日	月	火	水	木	金	土	日	月	火	水	木	金	土	日	月	火	水	木	金	土	日	月	火	水	木	金	土	日	月	火		
施設工事	遊戯 サービス施設設置																																	
園路広場整備工事	舗装																																	
植栽工事	高木・中木・低木																																	
仮設工事	既設フェンス撤去 仮囲い設置																																	
道路工事	インターロッキングブロック工																																	
電気設備工事	通線																																	
整地工事	防火水槽設置																																	
備考		<div style="display: flex; align-items: center;"> <div style="width: 15px; height: 10px; background-color: yellow; border: 1px solid black; margin-right: 5px;"></div> <span>休工日</span> </div>																																

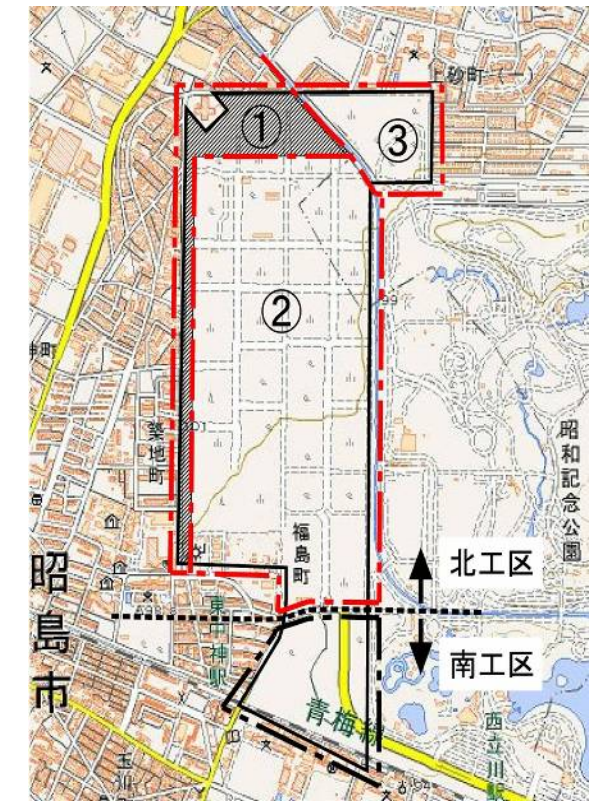


## 4月25日 時点 進捗状況

高木植栽完了状況



舗装完了状況

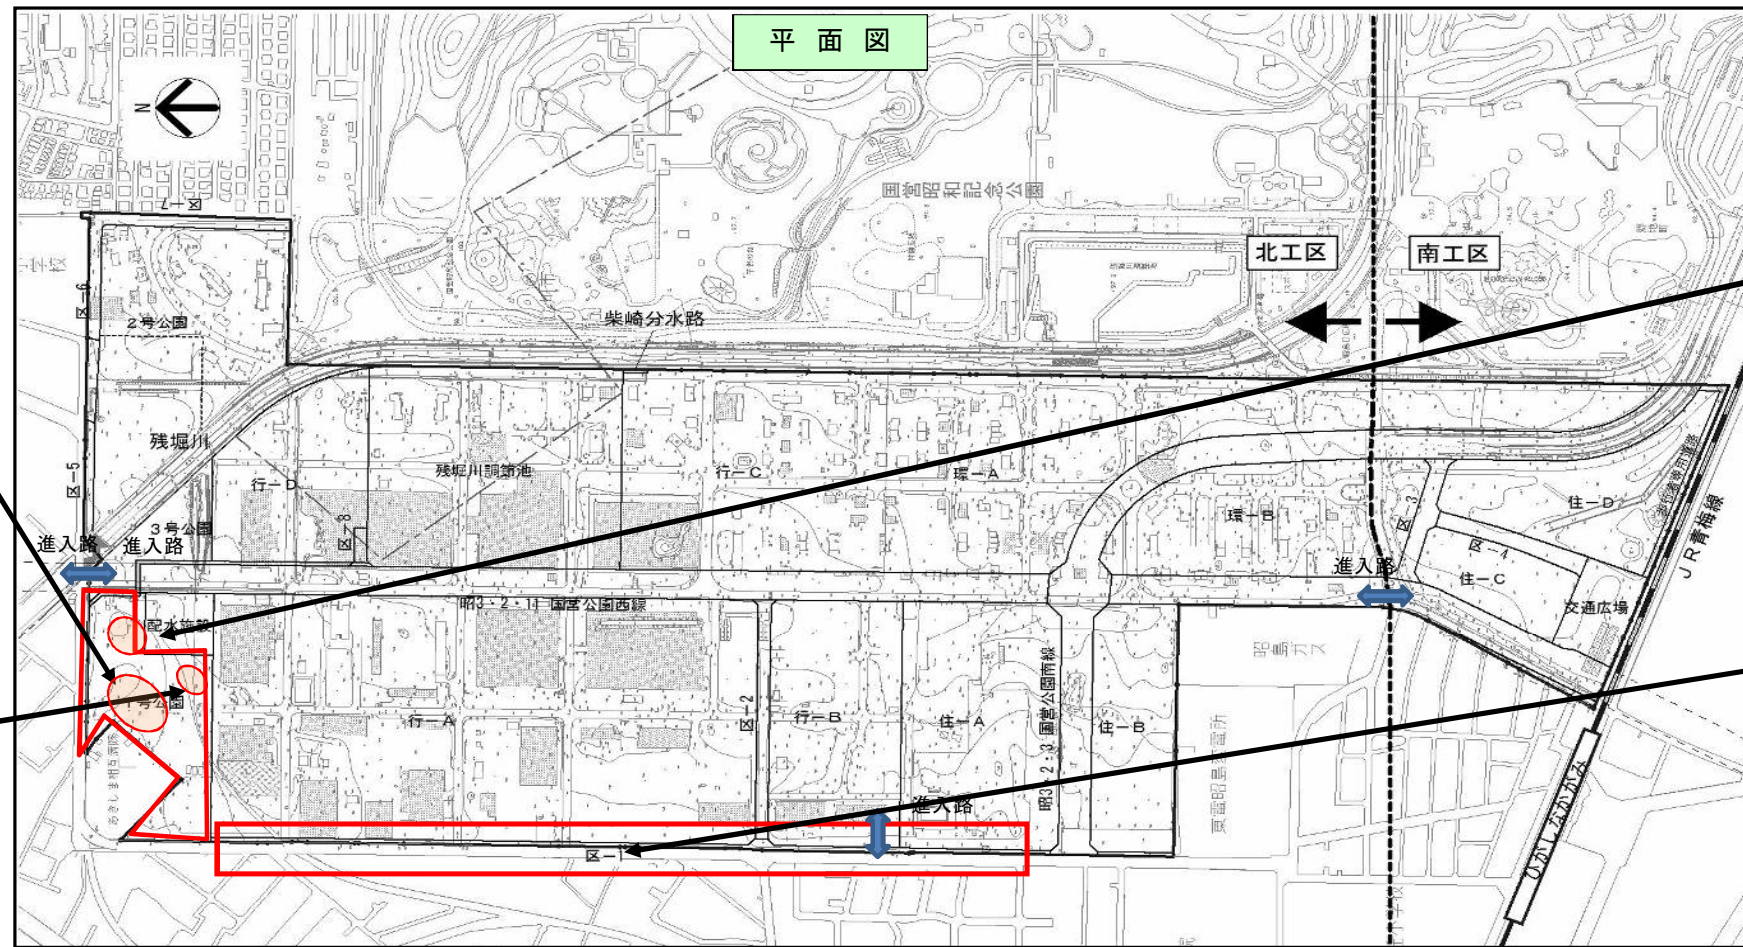

健康遊具設置状況



歩道整備状況

