


# 工程表


工事名: 立川基地跡地昭島地区国営公園南線外道路その他工事他1件

鴻池・岩倉建設工事共同企業体

種別	細別	平成28年 4月																														備考
		1	2	3	4	5	6	7	8	9	10	11	12	13	14	15	16	17	18	19	20	21	22	23	24	25	26	27	28	29	30	
		金	土	日	月	火	水	木	金	土	日	月	火	水	木	金	土	日	月	火	水	木	金	土	日	月	火	水	木	金	土	
道路・舗装工事	迂回路工																															迂回路
仮設工	ガードレール撤去・設置 路面覆工																															都道153号
排水工事	雨水本管工																															都道153号
水道工事																																交通広場
電気設備工	照明基礎																															交通広場
備考		<div style="display: flex; align-items: center;"> <div style="width: 15px; height: 10px; background-color: yellow; border: 1px solid black; margin-right: 5px;"></div> <span>休工日</span> </div>																														

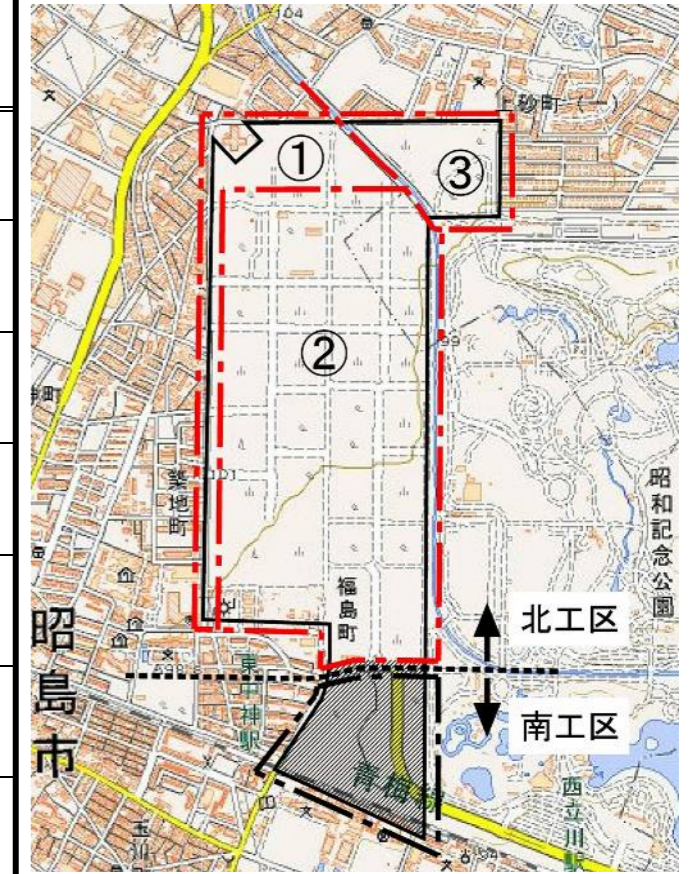

昭和記念公園西交差点(現況)

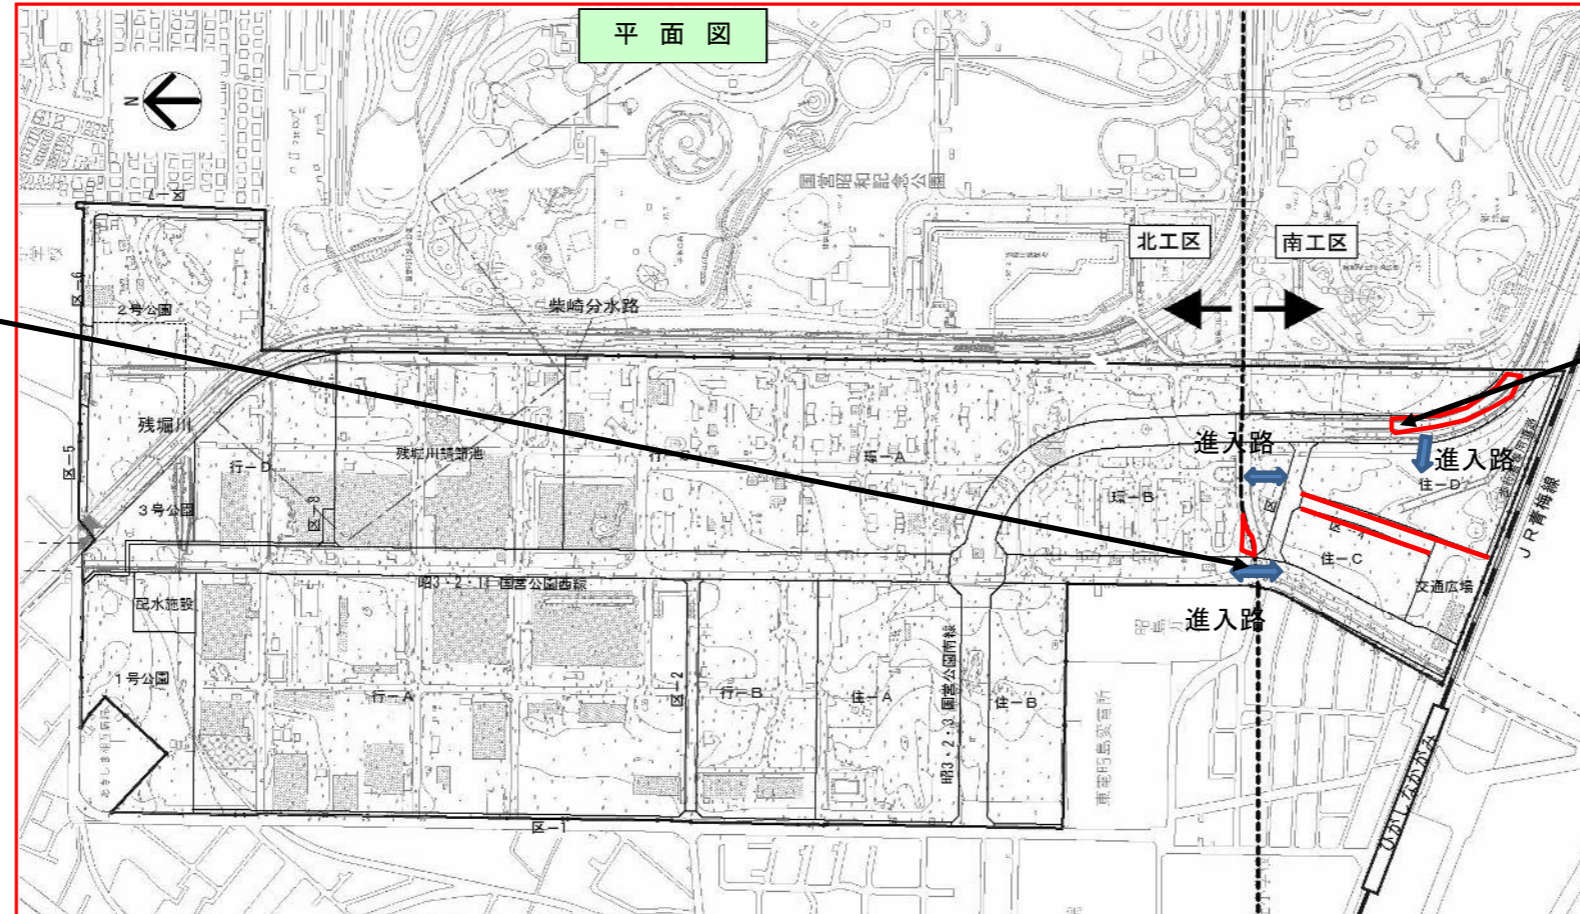

都道153号線(現況)

