

工程表


工事名:立川基地跡地昭島地区国営公園南線外道路その他工事

鴻池・岩倉建設工事共同企業体

工事名:立川基地跡地昭島地区1号公園整備工事

株式会社 日比谷アメニス

種別	細別	平成28年 3月																															備考
		1	2	3	4	5	6	7	8	9	10	11	12	13	14	15	16	17	18	19	20	21	22	23	24	25	26	27	28	29	30	31	
		火	水	木	金	土	日	月	火	水	木	金	土	日	月	火	水	木	金	土	日	月	火	水	木	金	土	日	月	火	水	木	
「北工区①」 敷地造成工	掘削・盛土																																
排水設備工	雨水管・污水管																																
施設工	園路広場舗装 遊戯・サービス施設																																
建築施設工	円形パーゴラ(日陰棚)																																
整地土工	整地工事																																
道路工事	植樹帯、地先境界																																
備考																																	

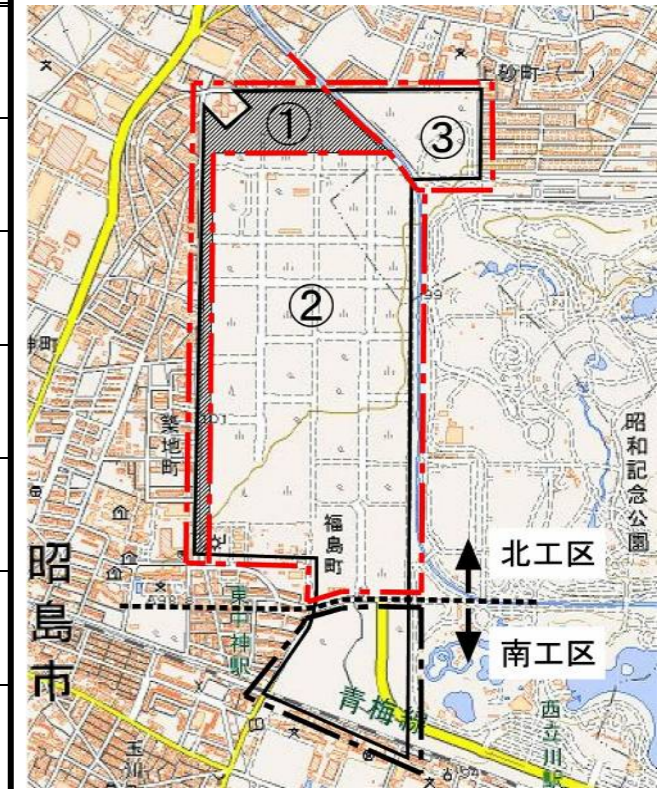


2月25日 時点
進捗状況

男女トイレ設置



複合遊具設置

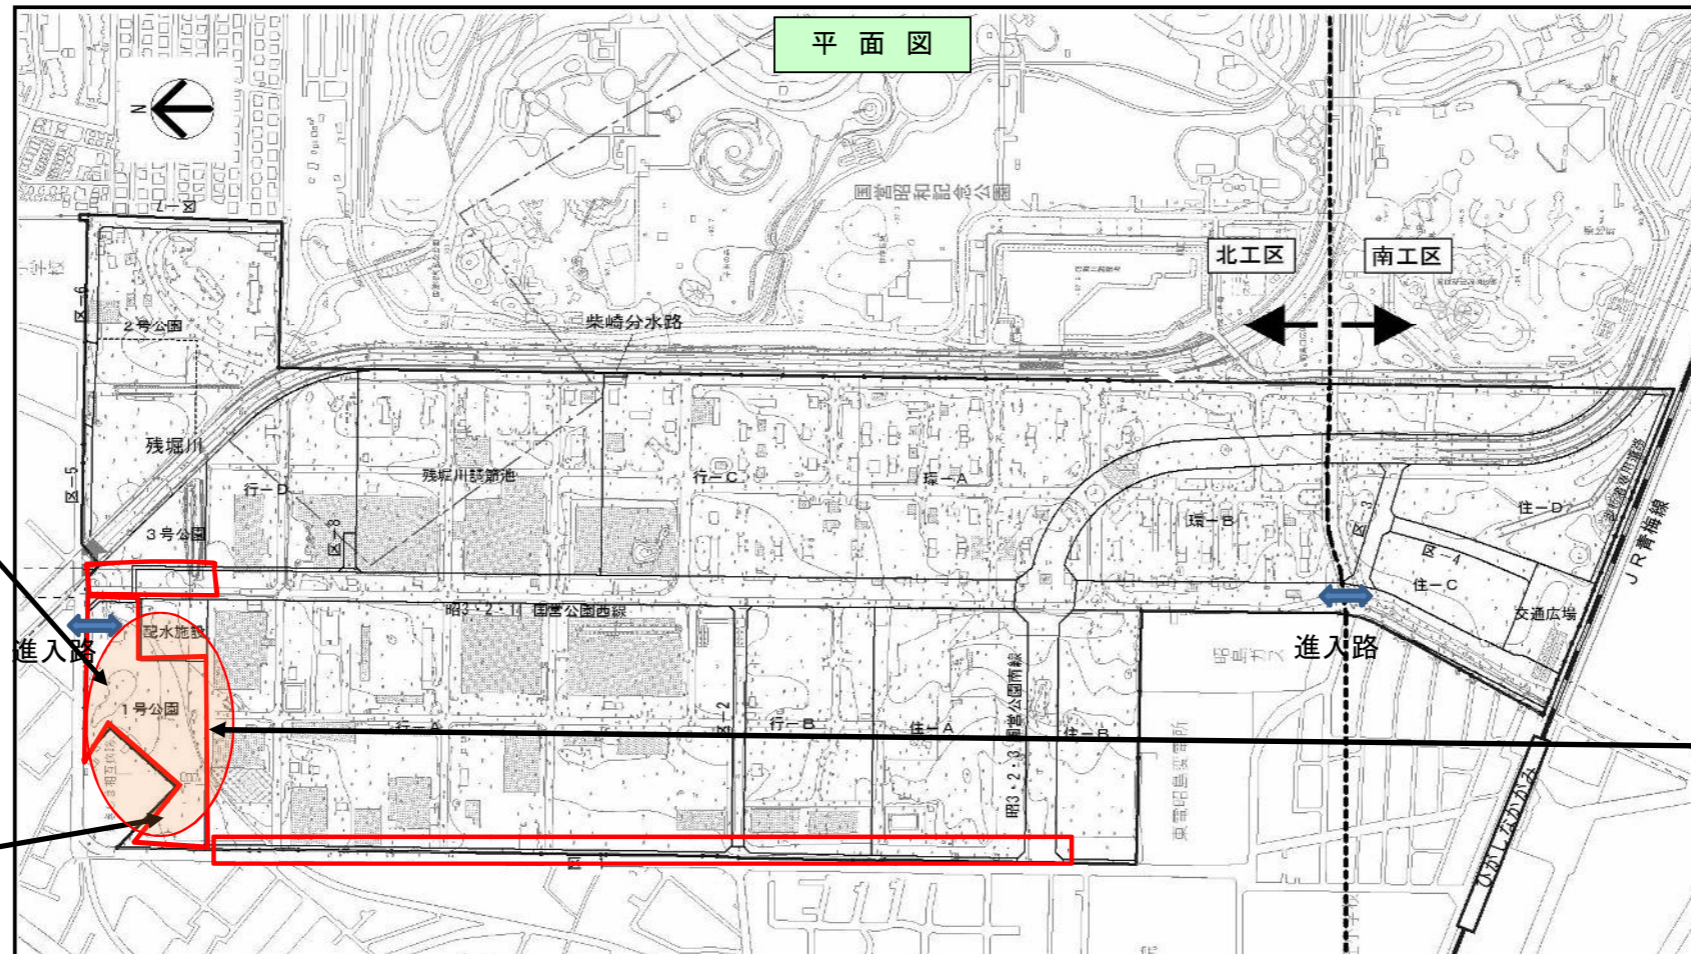

シラカシ植え付け

