

工程表


工事名: 立川基地跡地昭島地区国営公園南線外道路その他工事

鴻池・岩倉建設共同企業体

工事名: 立川基地跡地昭島地区1号公園整備工事

株式会社 日比谷アメニス

種別	細別	平成27年 12月																															備考
		1	2	3	4	5	6	7	8	9	10	11	12	13	14	15	16	17	18	19	20	21	22	23	24	25	26	27	28	29	30	31	
		火	水	木	金	土	日	月	火	水	木	金	土	日	月	火	水	木	金	土	日	月	火	水	木	金	土	日	月	火	水	木	
1号公園	敷地造成工	●				●	●							●	●							●	●										
1号公園	排水設備工	●				●	●							●	●							●	●										
	浸透施設工事 汚水樹、管渠布設工事																																
1号公園	建築施設工																																
	トイレ、四阿建築工事																																
3号公園	給水設備工	●				●	●							●	●							●	●										
	給水管工事																																
3号公園	地中探査工	●				●	●							●	●							●	●										
	撤去工事																																
3号公園	整地土工						●							●	●							●	●										
	盛土工																																
3号公園	掘削工																																
	掘削工																																
備考																																	

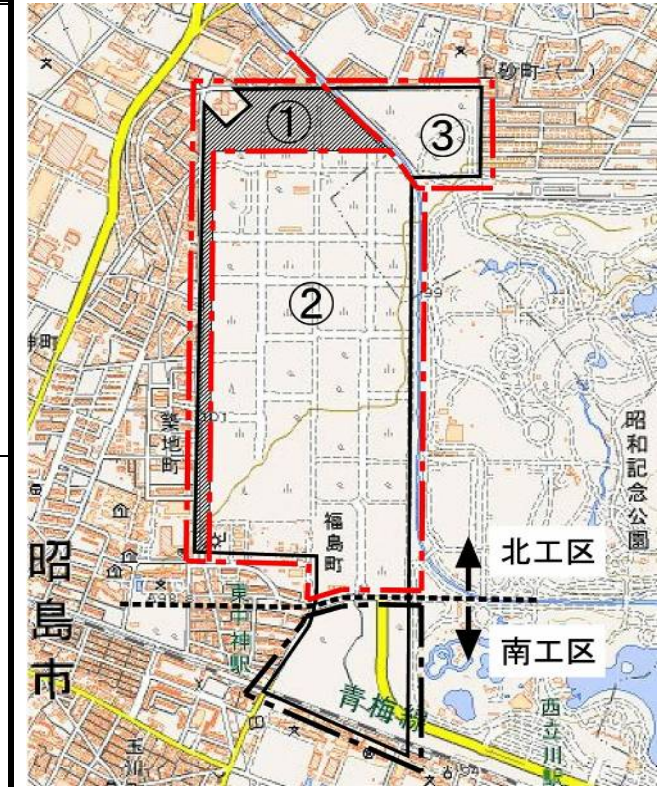


11月27日 時点
進捗状況

保存樹木剪定完了状況



照明灯基礎設置状況

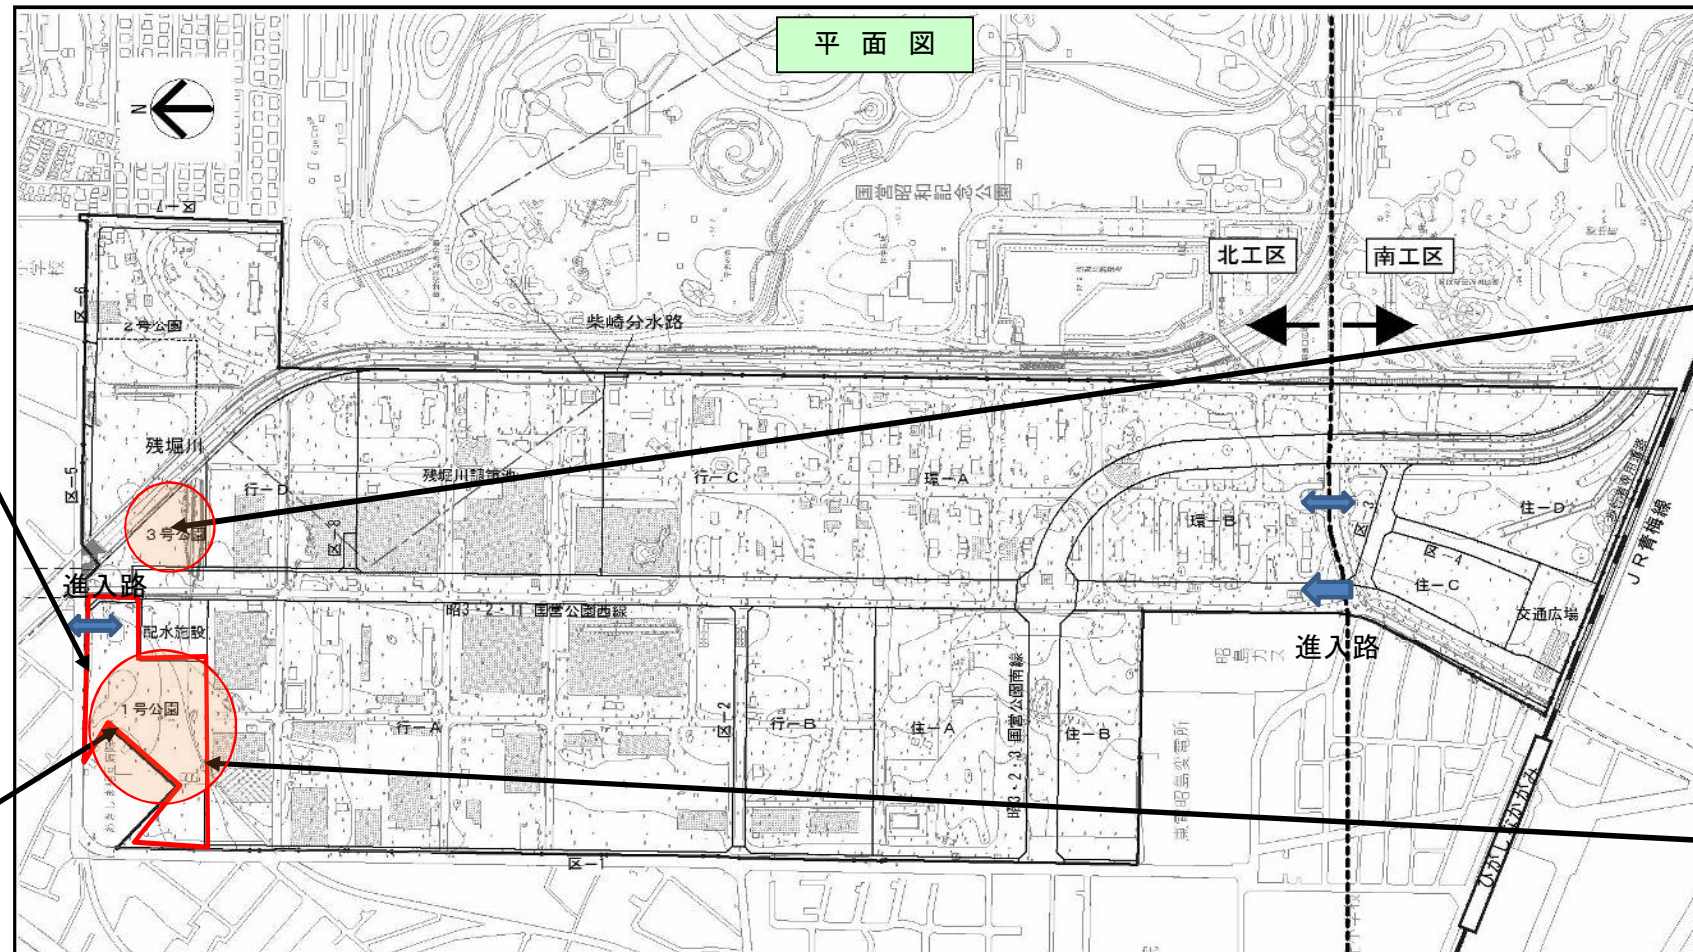

伐採完了(3号公園)



雨水施設設置状況

