


# 工程表

工事名: 立川基地跡地昭島地区国営公園南線外道路その他工事他3件


鴻池・岩倉建設工事共同企業体

種別	細別	平成27年 10月																															備考			
		1	2	3	4	5	6	7	8	9	10	11	12	13	14	15	16	17	18	19	20	21	22	23	24	25	26	27	28	29	30	31				
		木	金	土	日	月	火	水	木	金	土	日	月	火	水	木	金	土	日	月	火	水	木	金	土	日	月	火	水	木	金	土				
準備工	調査・測量・伐開																																			
撤去工	構造物撤去工事																																			
排水工	雨水管本管工事																																			
	污水管本管工事																																			
上水道工	水道管布設工事																																			
道路工	道路土工、路床工																																			
電線共同溝工	電線共同溝工事																																			
備考		<div style="display: flex; align-items: center;"> <div style="width: 15px; height: 10px; background-color: yellow; border: 1px solid black; margin-right: 5px;"></div> <span>休工日</span> </div>																																		

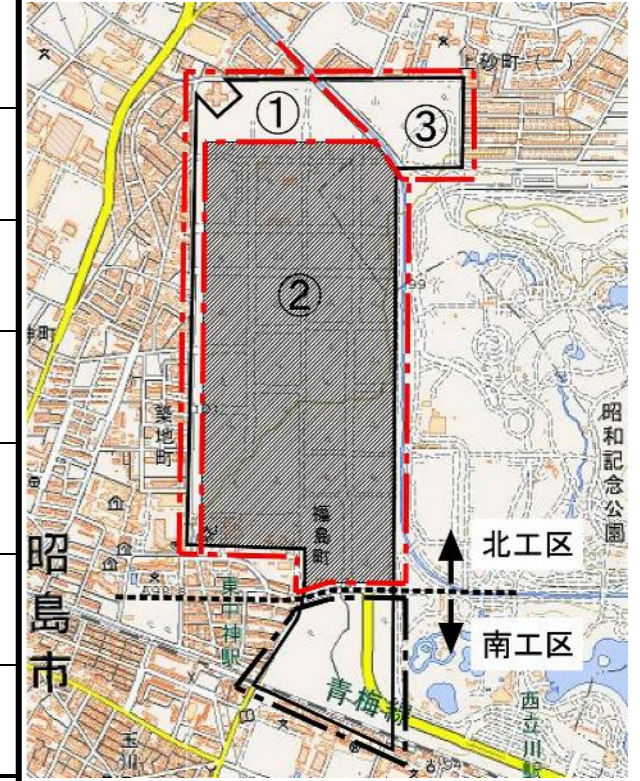

9月25日 時点  
進捗状況

構造物撤去工

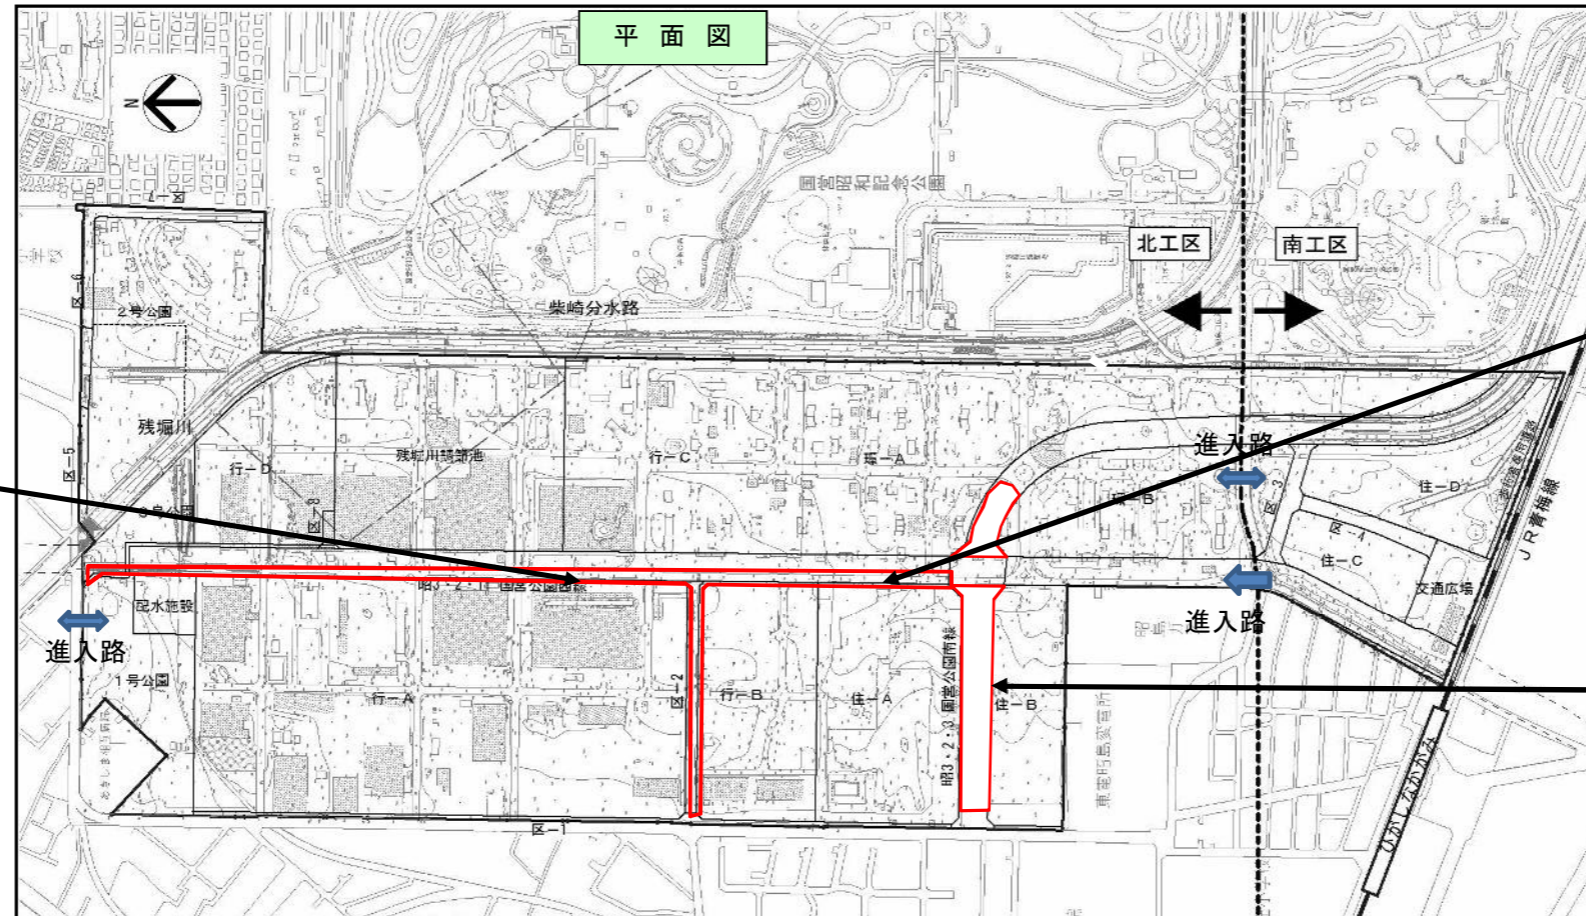

路床改良(中央分離帯)



管布設状況(雨水)

