

工程表


工事名: 立川基地跡地昭島地区国営公園南線外道路その他工事他3件

鳩池・岩倉建設工事共同企業体

工事名: 立川基地跡地昭島地区1号公園整備工事

(株)日比谷アメニス

種別	細別	平成27年 9月																														備考
		1	2	3	4	5	6	7	8	9	10	11	12	13	14	15	16	17	18	19	20	21	22	23	24	25	26	27	28	29	30	
		火	水	木	金	土	日	月	火	水	木	金	土	日	月	火	水	木	金	土	日	月	火	水	木	金	土	日	月	火	水	
北工区①区域																																
仮設工	仮設工	●				●	●	●																								
撤去工	構造物撤去工事									●				●																		
排水工	雨水管布設工事											●	●	●	●	●	●	●	●	●	●	●	●	●	●	●	●	●	●			
	污水管布設工事																		●	●	●	●	●	●	●	●	●	●	●			
上水道工	水道管布設工事																								●	●	●	●	●	●		
公園工	調査・測量・伐採	●				●	●	●					●	●	●	●	●	●	●	●	●	●	●	●	●	●	●	●	●			
	敷地造成工																								●	●	●	●	●			
備考																																

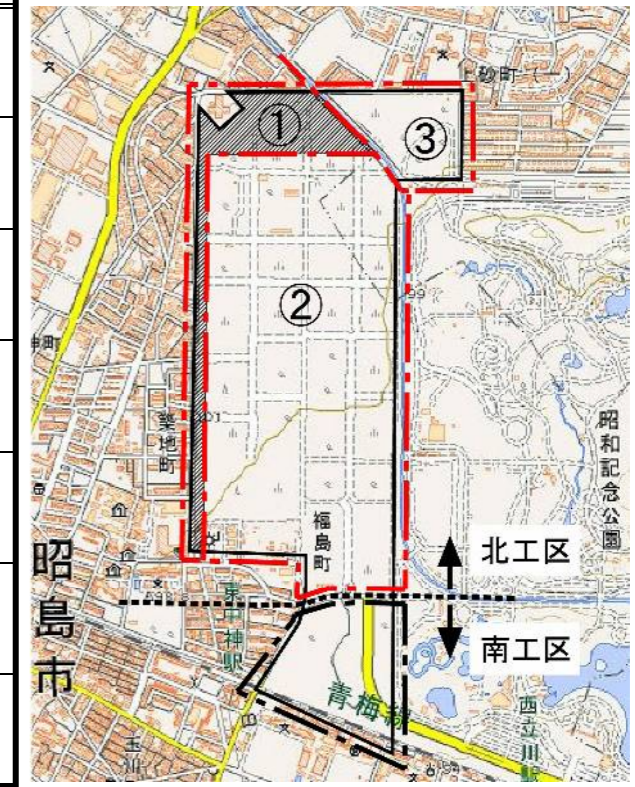


8月25日 時点
進捗状況

除草状況



除草状況

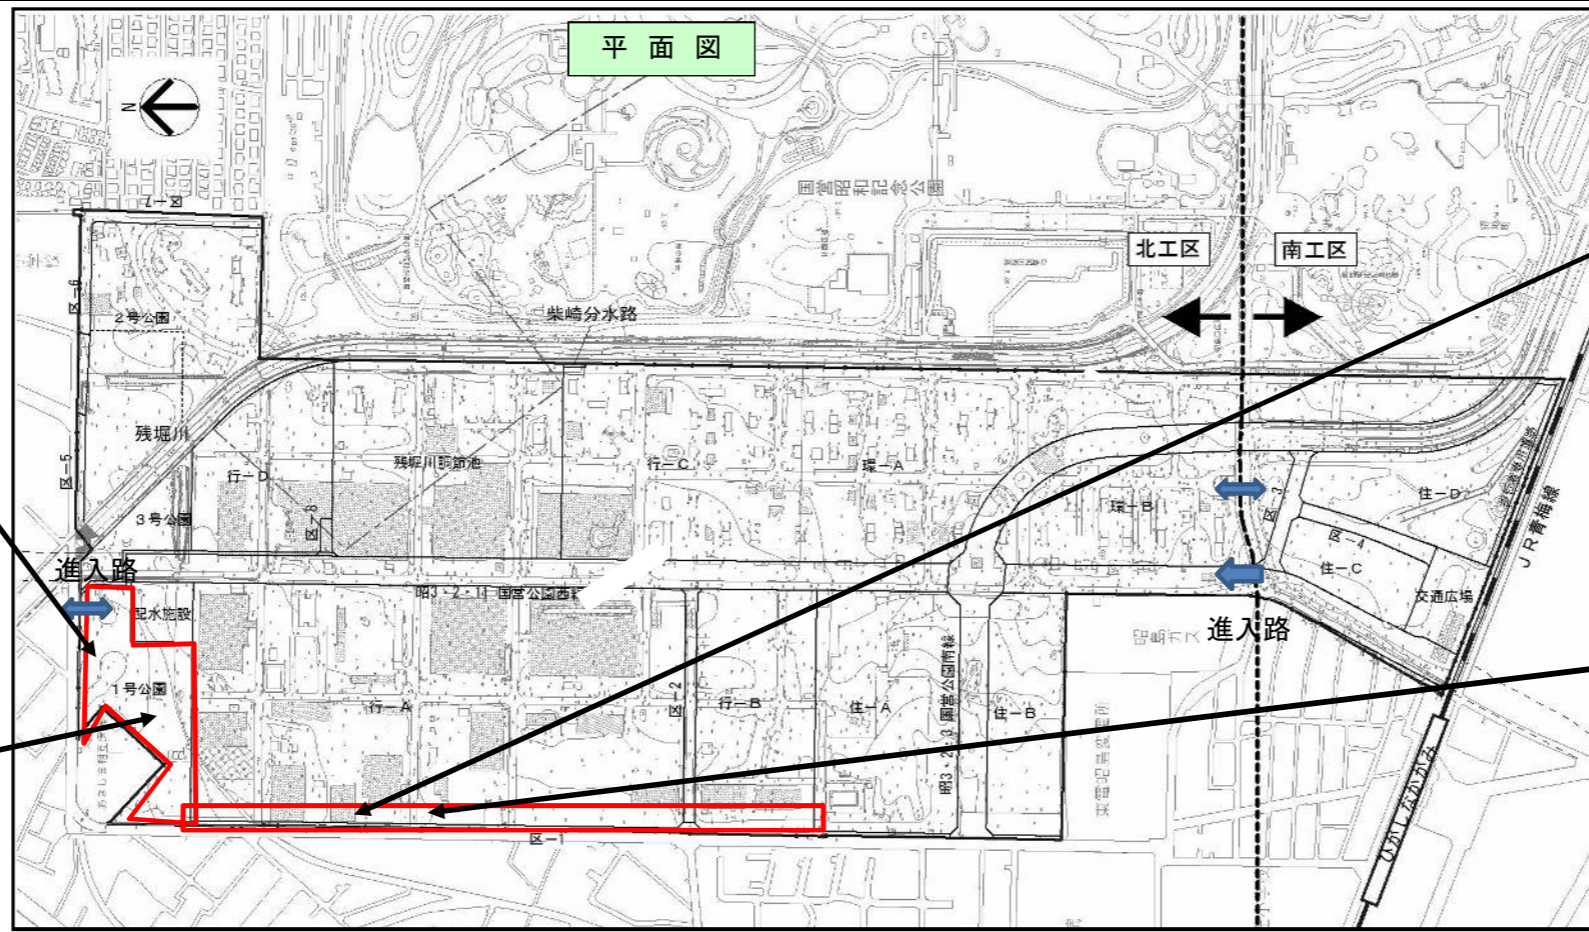

排水工事(掘削状況)



上水道施設工事

