


工程表

工事名: 立川基地跡地昭島地区国営公園南線外道路その他工事他3件

鴻池・岩倉建設工事共同企業体

種別	細別	平成27年 9月																														備考
		1	2	3	4	5	6	7	8	9	10	11	12	13	14	15	16	17	18	19	20	21	22	23	24	25	26	27	28	29	30	
		火	水	木	金	土	日	月	火	水	木	金	土	日	月	火	水	木	金	土	日	月	火	水	木	金	土	日	月	火	水	
準備工	調査・測量・伐開					●	●						●	●							●	●					●	●				
仮設工	仮設工事					●	●						●	●							●	●					●	●				
撤去工	構造物撤去工事					●	●						●	●							●	●					●	●				
備考		<div style="display: flex; align-items: center;"> <div style="width: 15px; height: 10px; background-color: yellow; border: 1px solid black; margin-right: 5px;"></div> 休工日 </div>																														

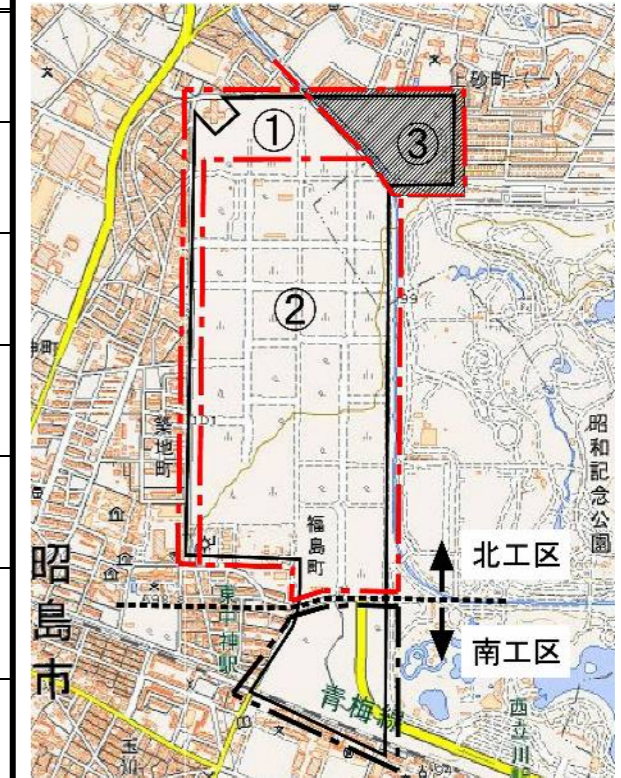


8月25日 時点
進捗状況

伐採状況



敷鉄板設置

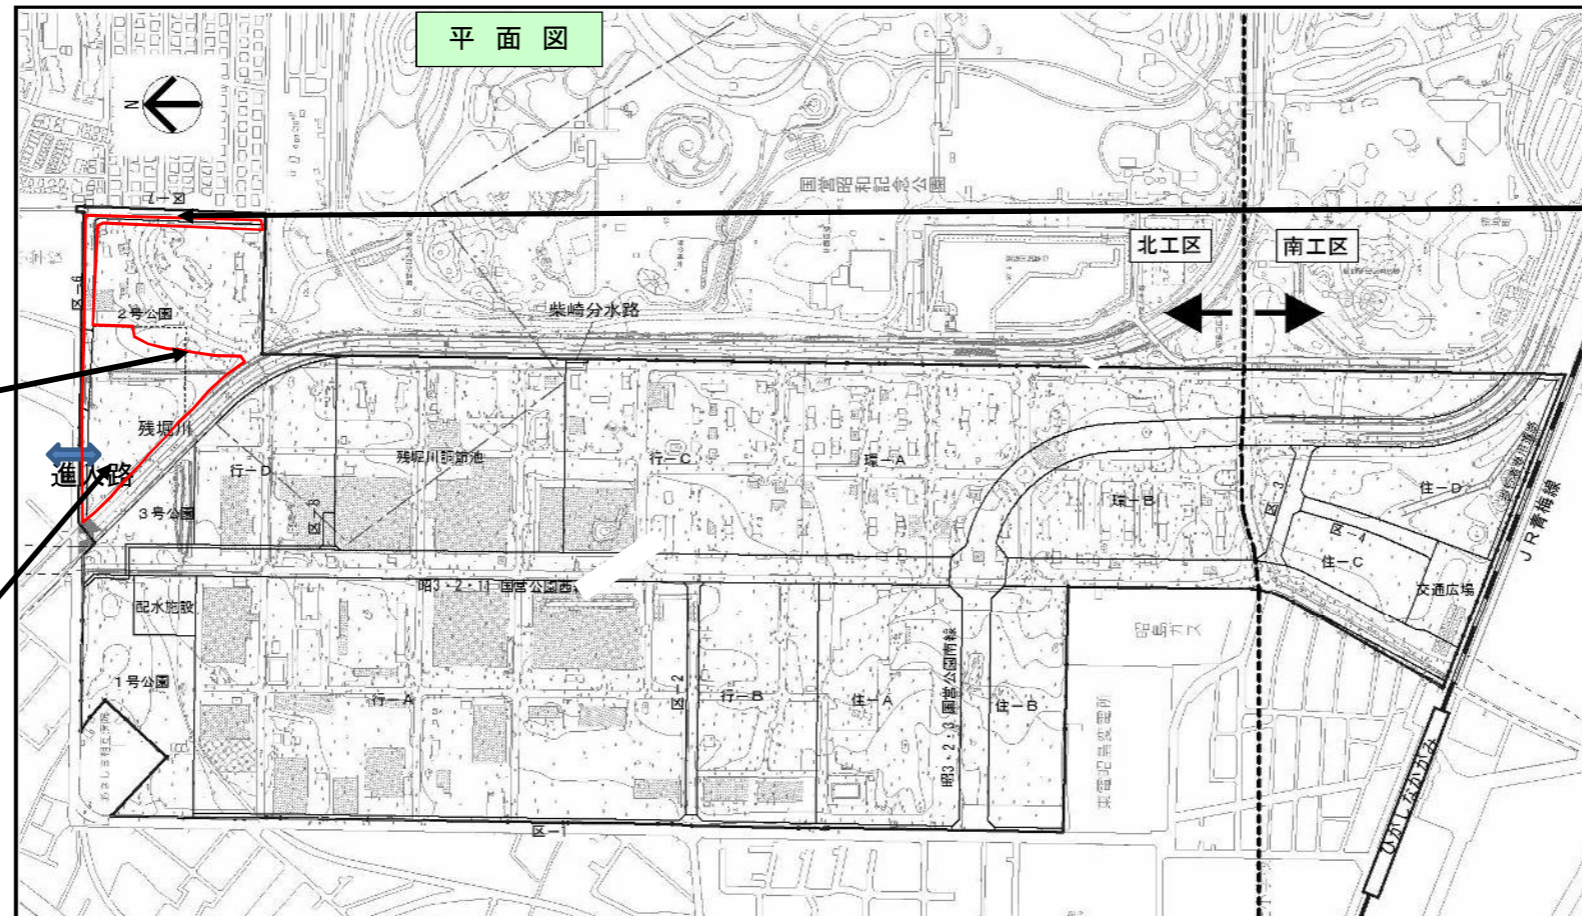

除草完了

