

# 工程表


工事名:立川基地跡地昭島地区国営公園南線外道路その他工事他3件

鴻池・岩倉建設工事共同企業体

工事名:立川基地跡地昭島地区1号公園整備工事


㈱日比谷アメニス

種別	細別	平成27年 8月																															備考
		1	2	3	4	5	6	7	8	9	10	11	12	13	14	15	16	17	18	19	20	21	22	23	24	25	26	27	28	29	30	31	
		土	日	月	火	水	木	金	土	日	月	火	水	木	金	土	日	月	火	水	木	金	土	日	月	火	水	木	金	土	日	月	
《北工区①区域》																																	
準備工	調査・測量	●	●	●				●	●	●																							
撤去工	構造物撤去工事	●	●	●				●	●	●																							
排水工	雨水管布設工事	●	●	●				●	●	●																							
	汚水管布設工事	●	●	●				●	●	●																							
上水道工	水道管布設工事	●	●	●				●	●	●																							
公園工	造成等工事																																
備考																																	

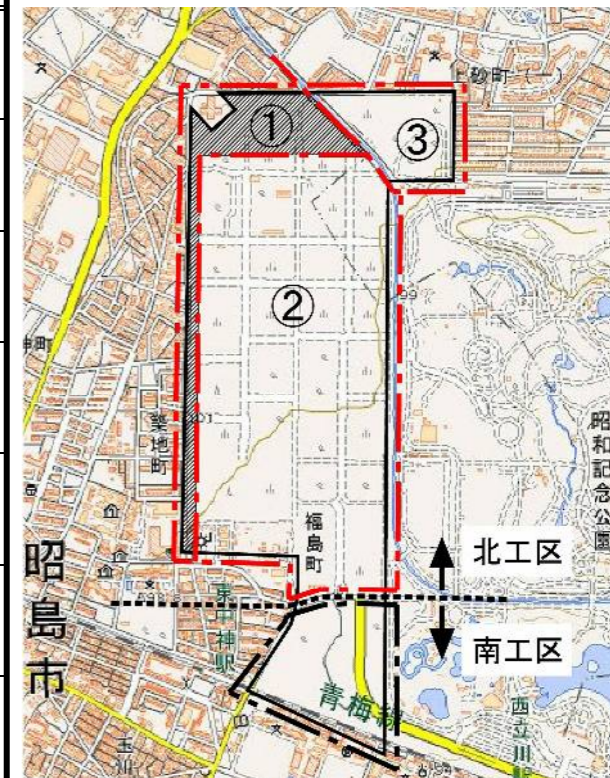

7月25日 時点  
進捗状況

構造物撤去状況

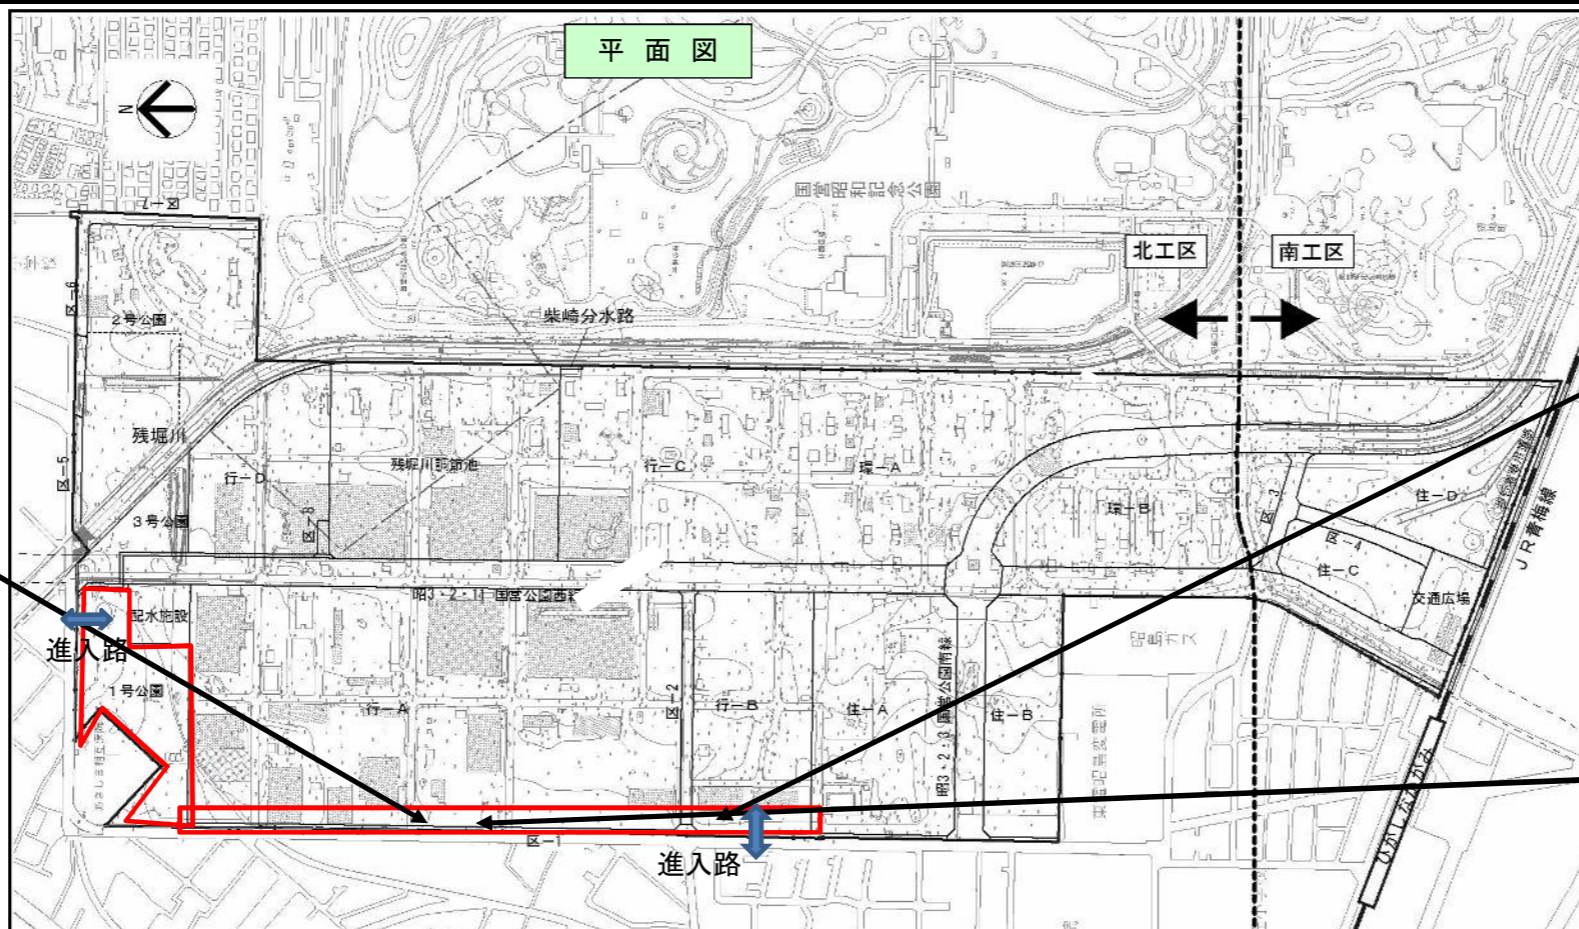

水道管布設状況



雨水管布設工事(掘削状況)

