


工程表


工事名: 立川基地跡地昭島地区国営公園南線外道路その他工事他3件

鴻池・岩倉建設工事共同企業体

種別	細別	平成27年 7月																															備考			
		1	2	3	4	5	6	7	8	9	10	11	12	13	14	15	16	17	18	19	20	21	22	23	24	25	26	27	28	29	30	31				
		水	木	金	土	日	月	火	水	木	金	土	日	月	火	水	木	金	土	日	月	火	水	木	金	土	日	月	火	水	木	金				
《北工区①区域》 準備工	調査・測量																																			
撤去工	構造物撤去工事																																			
排水工	雨水管布設工事																																			
	污水管布設工事																																			
上水道工	水道管布設工事																																			
備考																																				

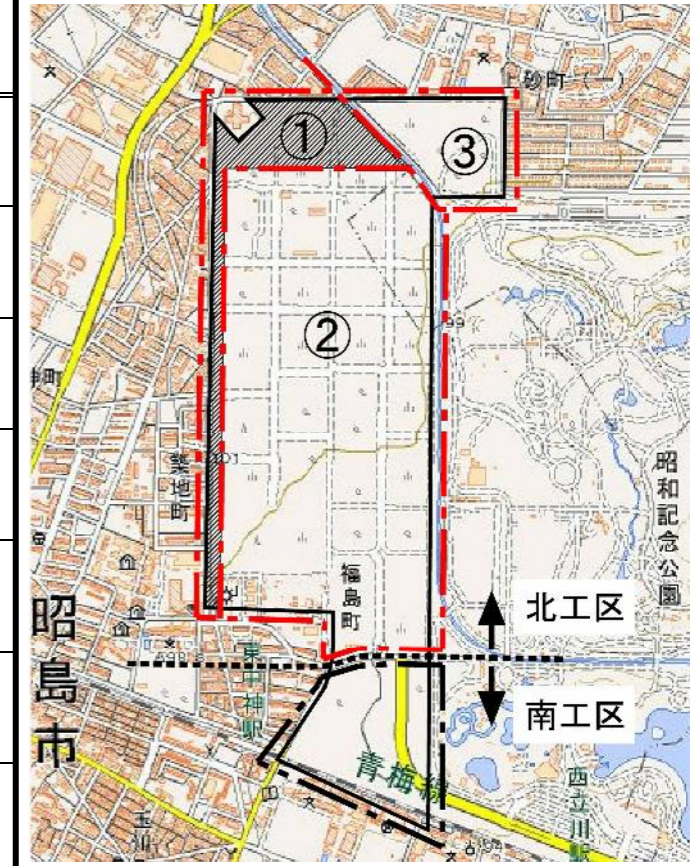

平面図

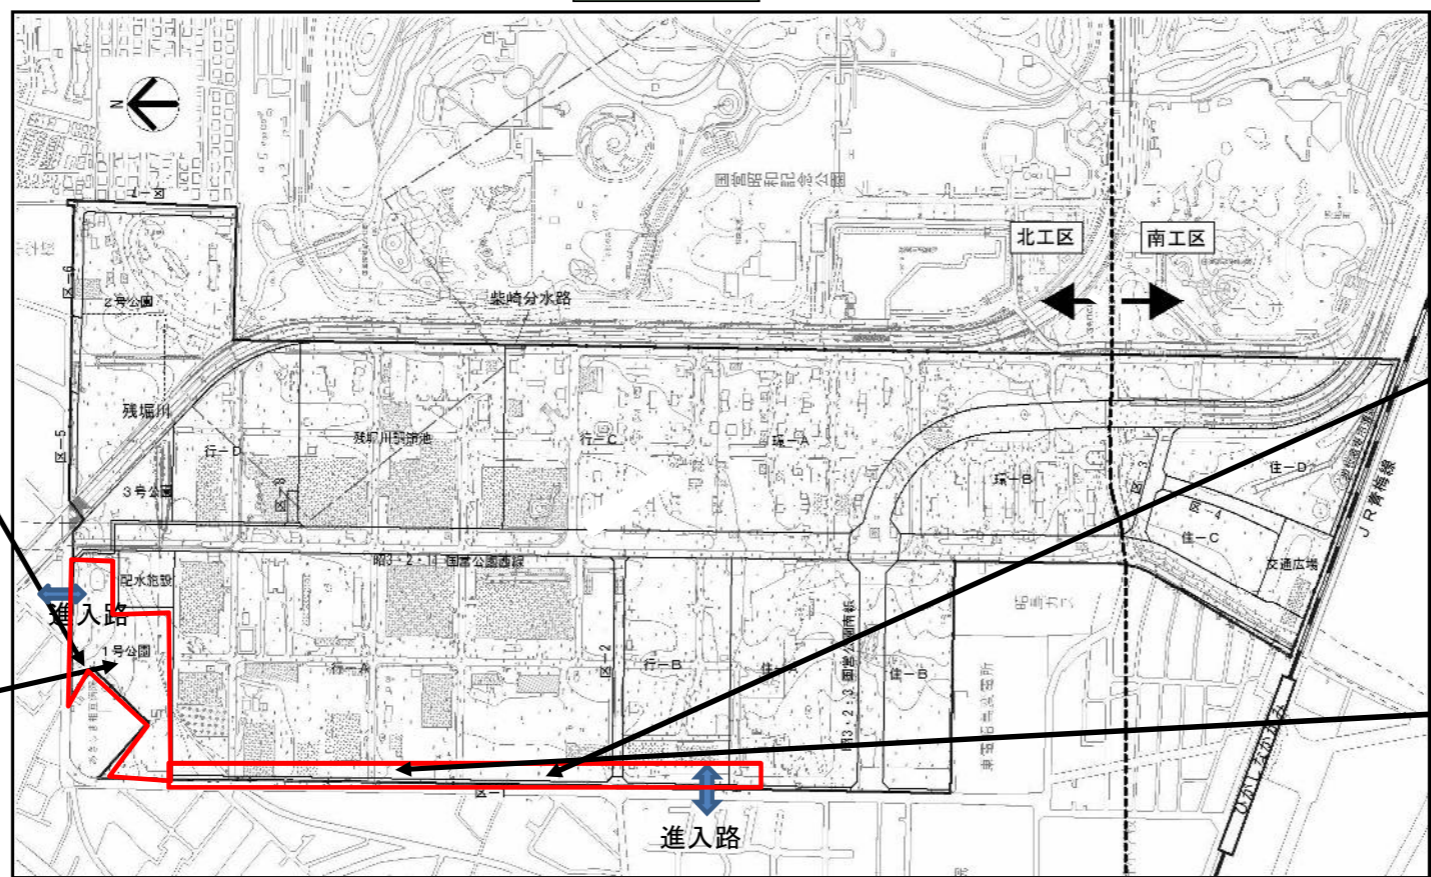

6月25日 時点
進捗状況

除草完了



構造物撤去工事



排水工事(埋戻し完了)



排水工事(雨水管布設工事)

