


工 程 表

工事名: 立川基地跡地昭島地区平成26年度公共下水道工事他2件

佐田建設(株)

種 別	細 別	平成26年 8月																														備 考	
		1	2	3	4	5	6	7	8	9	10	11	12	13	14	15	16	17	18	19	20	21	22	23	24	25	26	27	28	29	30		31
		金	土	日	月	火	水	木	金	土	日	月	火	水	木	金	土	日	月	火	水	木	金	土	日	月	火	水	木	金	土		日
《北工区》	仮設工																																
排水工 (昭和記念公園内)	第2ゲート																																
	雨水本管工																																
	汚水本管工																																
	伐採・仮設工																																
	カルバート工																																
《南工区》																																	
電線共同溝工	ボックス工																																
	管路工																																
備 考																																	■ 休工

7月24日 時点
進捗状況

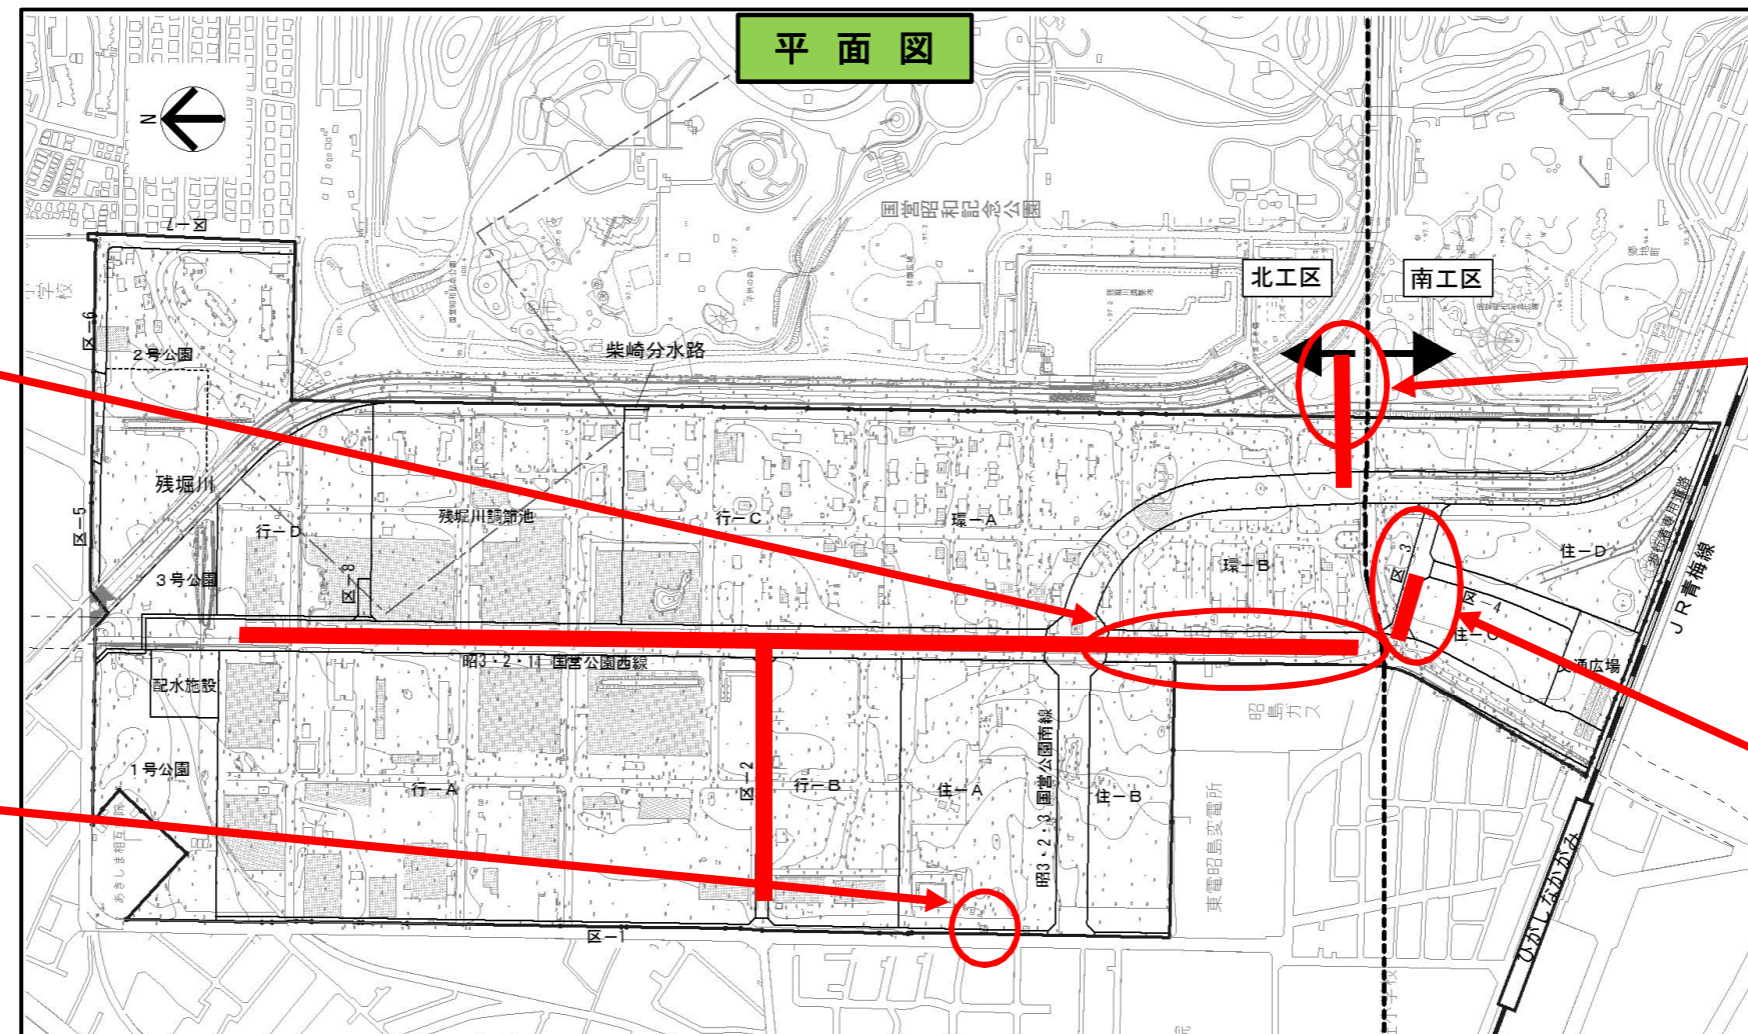

雨水本管布設状況



第4ゲート設置完了



仮囲い設置完了



電線共同溝設置状況