

# 工程表

工事名:立川基地跡地昭島地区平成26年度公共下水道工事他2件

佐田建設(株)

種別	細別	平成26年 11月																													備考
		1	2	3	4	5	6	7	8	9	10	11	12	13	14	15	16	17	18	19	20	21	22	23	24	25	26	27	28	29	
		土	日	月	火	水	木	金	土	日	月	火	水	木	金	土	日	月	火	水	木	金	土	日	月	火	水	木	金	土	日
《北工区》																															
排水工	雨水本管工				Dブロック													Aブロック													
	汚水本管工				Dブロック													Fブロック													
	カルバート工																														
道路	側溝工	Eブロック									Bブロック							A、Eブロック								Cブロック					
舗装	すきとり土工				A、Eブロック	Cブロック																									
	車道舗装	Bブロック										A、Eブロック																			
(昭和記念公園内)	場所打マンホール																														
	カルバート工																														
	護岸、吐口工																														
《南工区》																															
備考																															

休工

10月25日 時点  
進捗状況


雨水本管布設状況



道路工施工状況



平面図

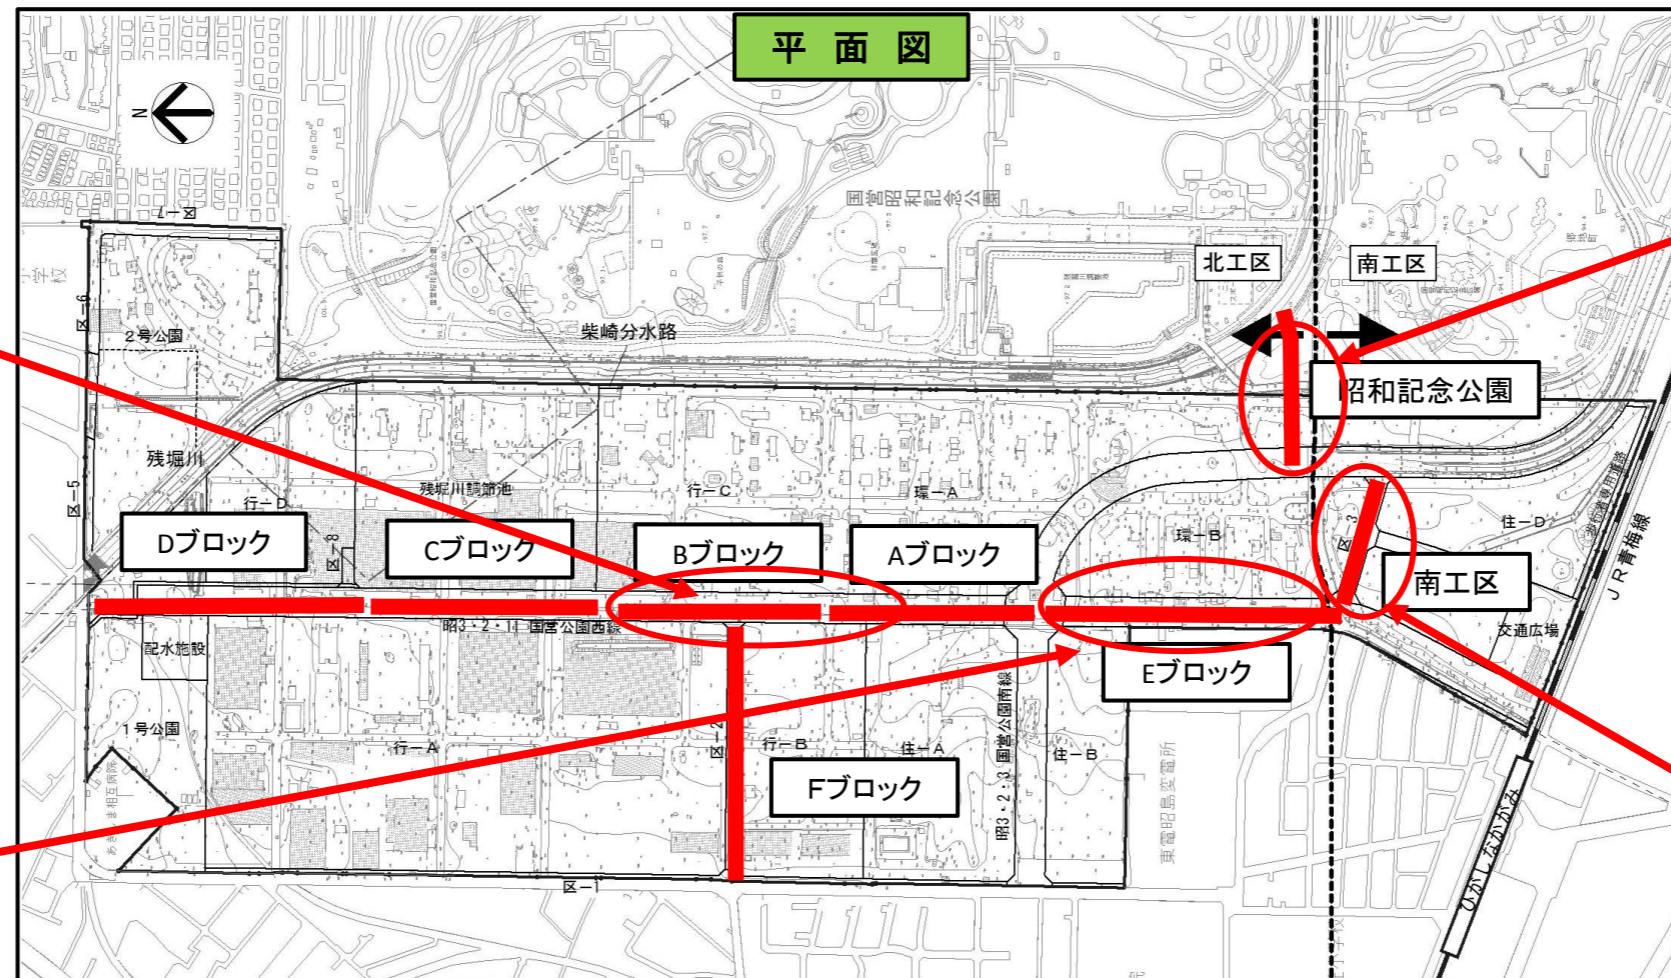

ボックスカルバート工施工



水道工施工状況

