

横浜市道 野庭 32 幅員21～24m


[公募の範囲]

洋光台北第1集会所

配置図(屋根伏)

S=1:500

(2015.10.23更新)

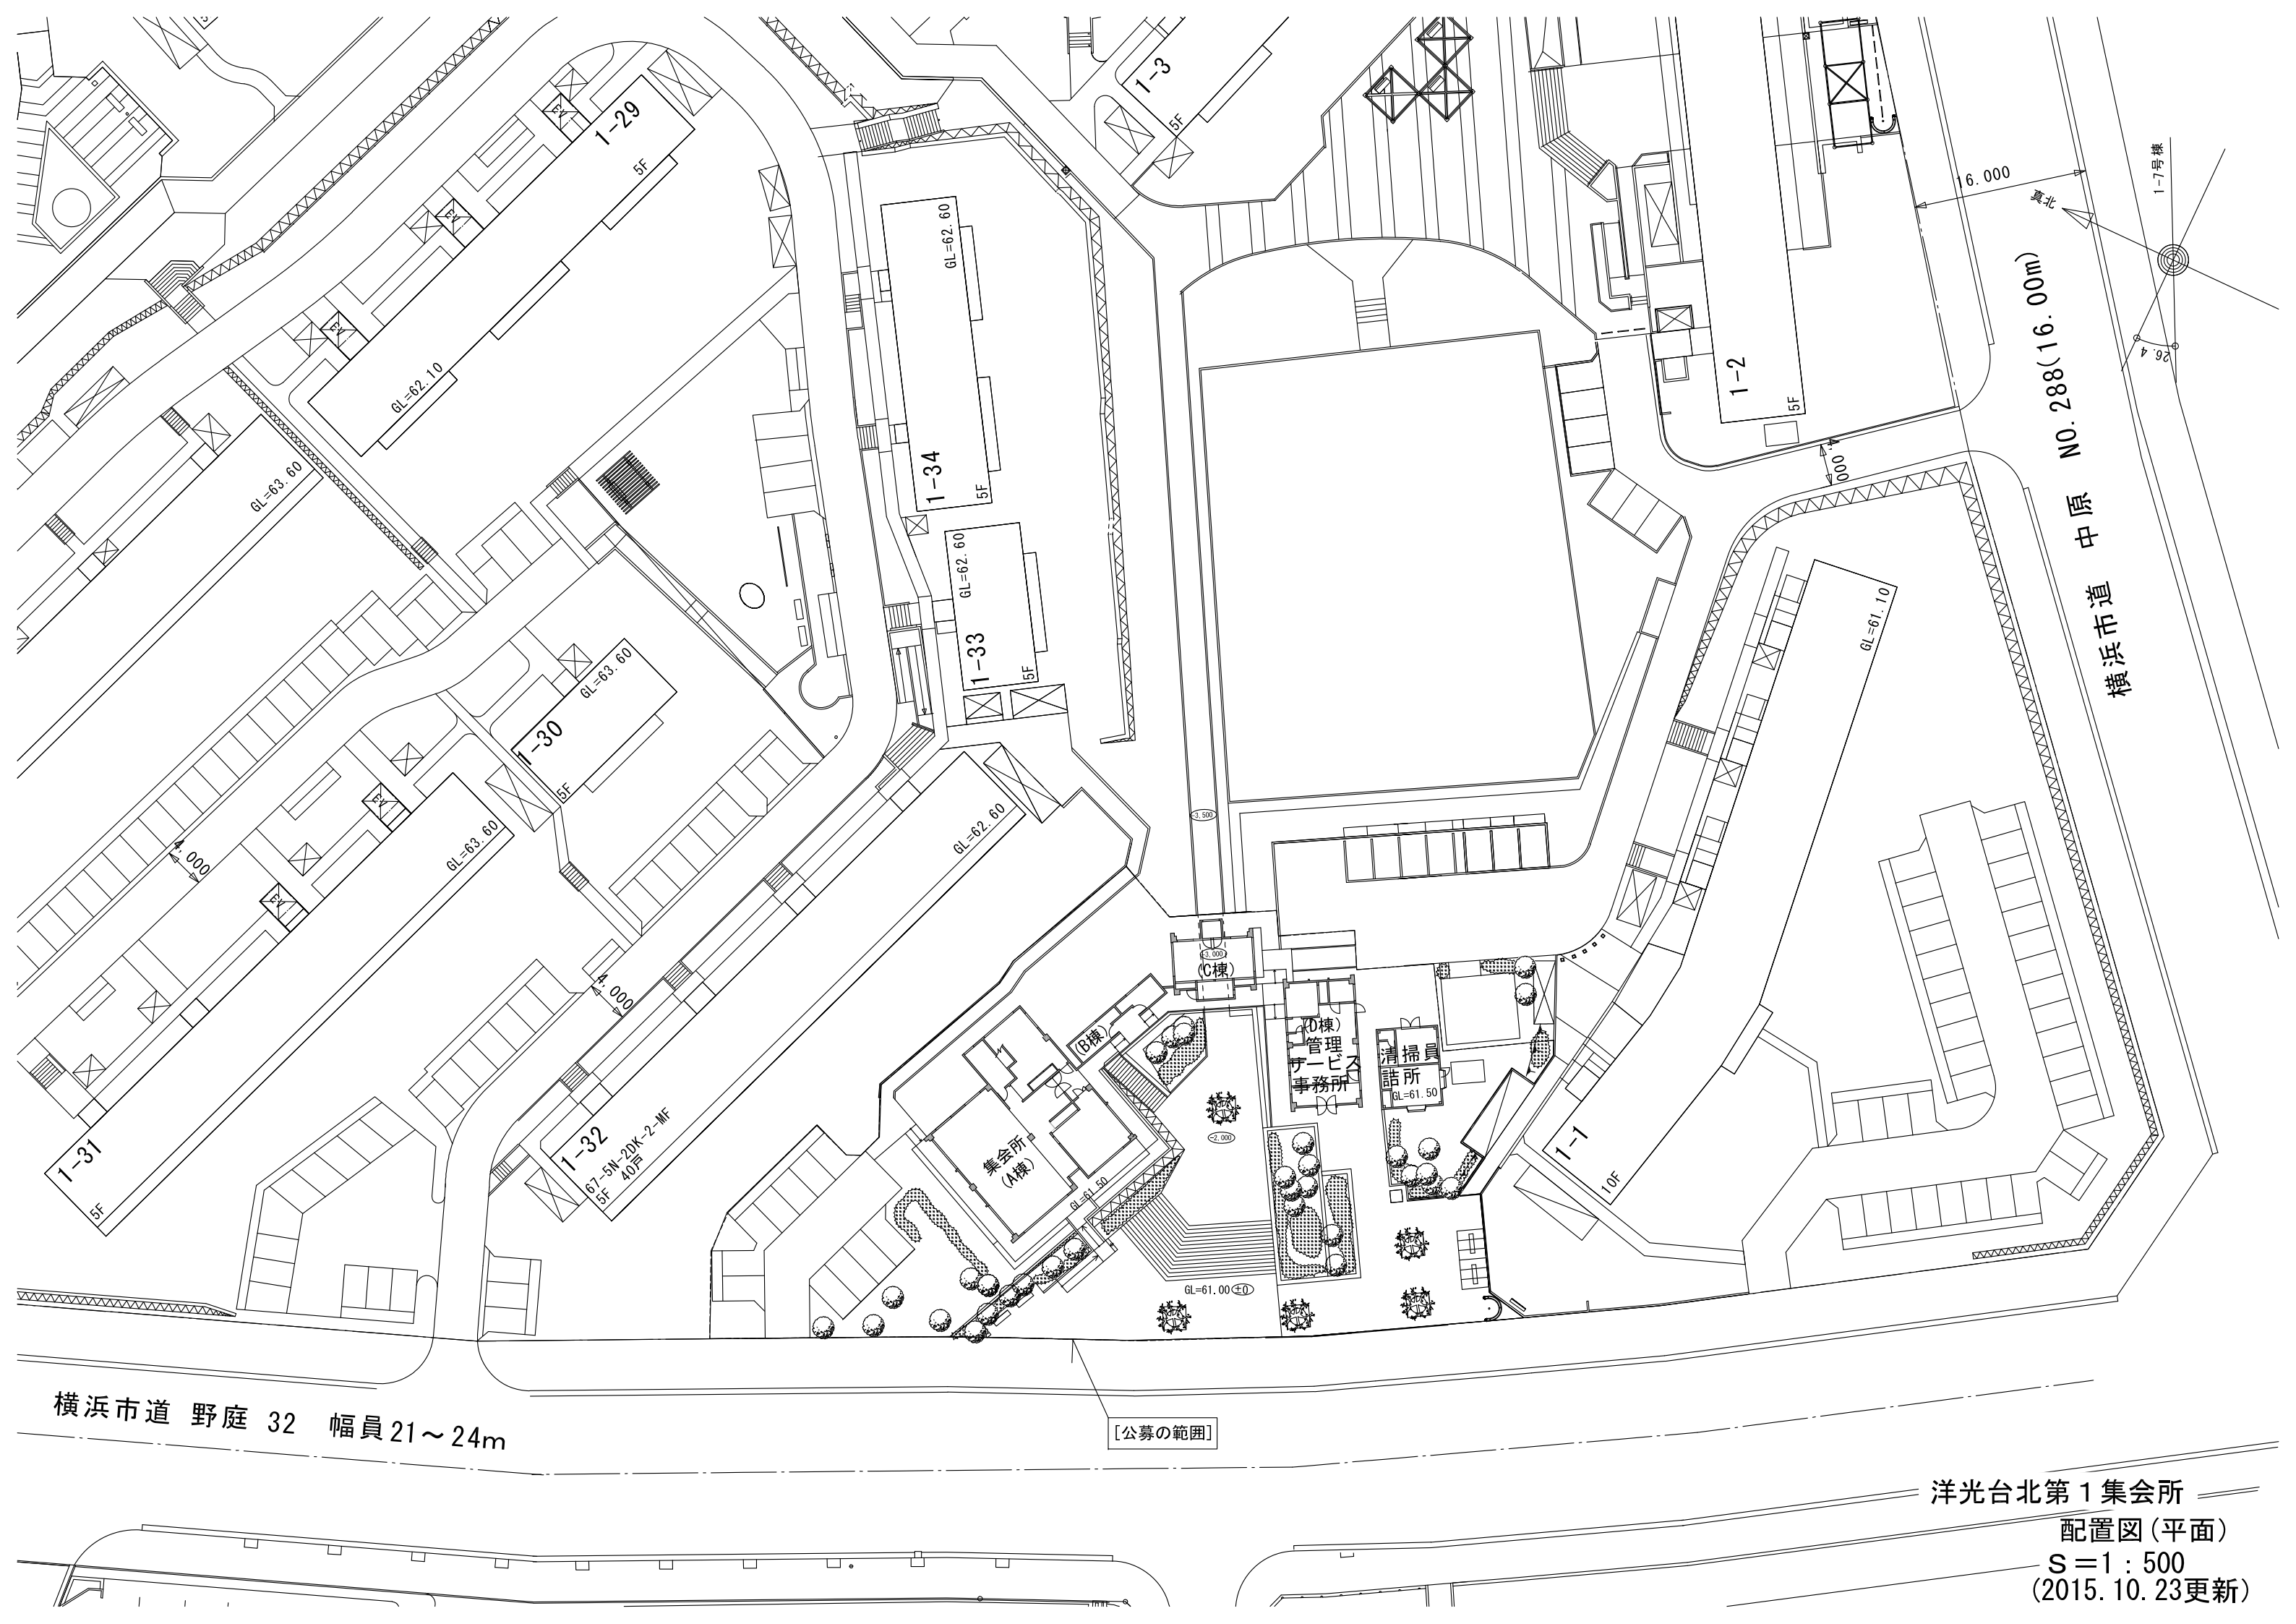

横浜市道 野庭 32 幅員21~24m

[公募の範囲]

洋光台北第1集会所

配置図(平面)

S=1:500

(2015.10.23更新)