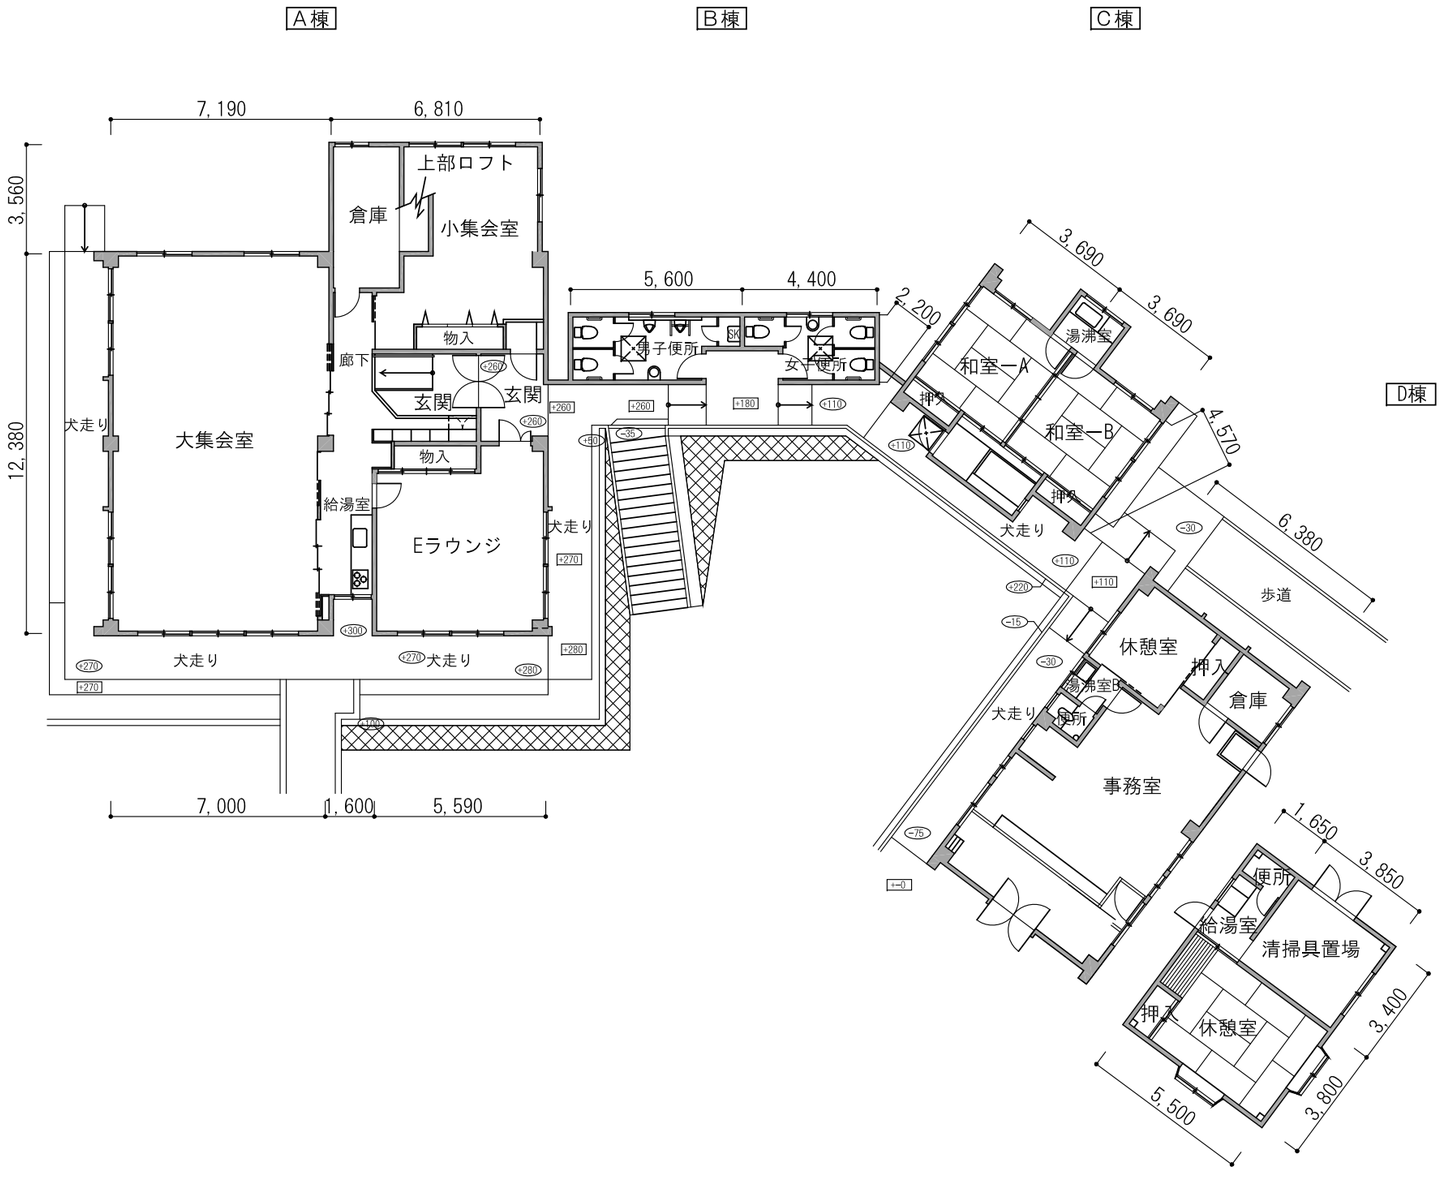

凡例

壁芯寸法線

# 洋光台北第１集会所
S=1/200
平面図
(2015.10.23更新)